


SUÐURHLIÐ MKV. 1:100

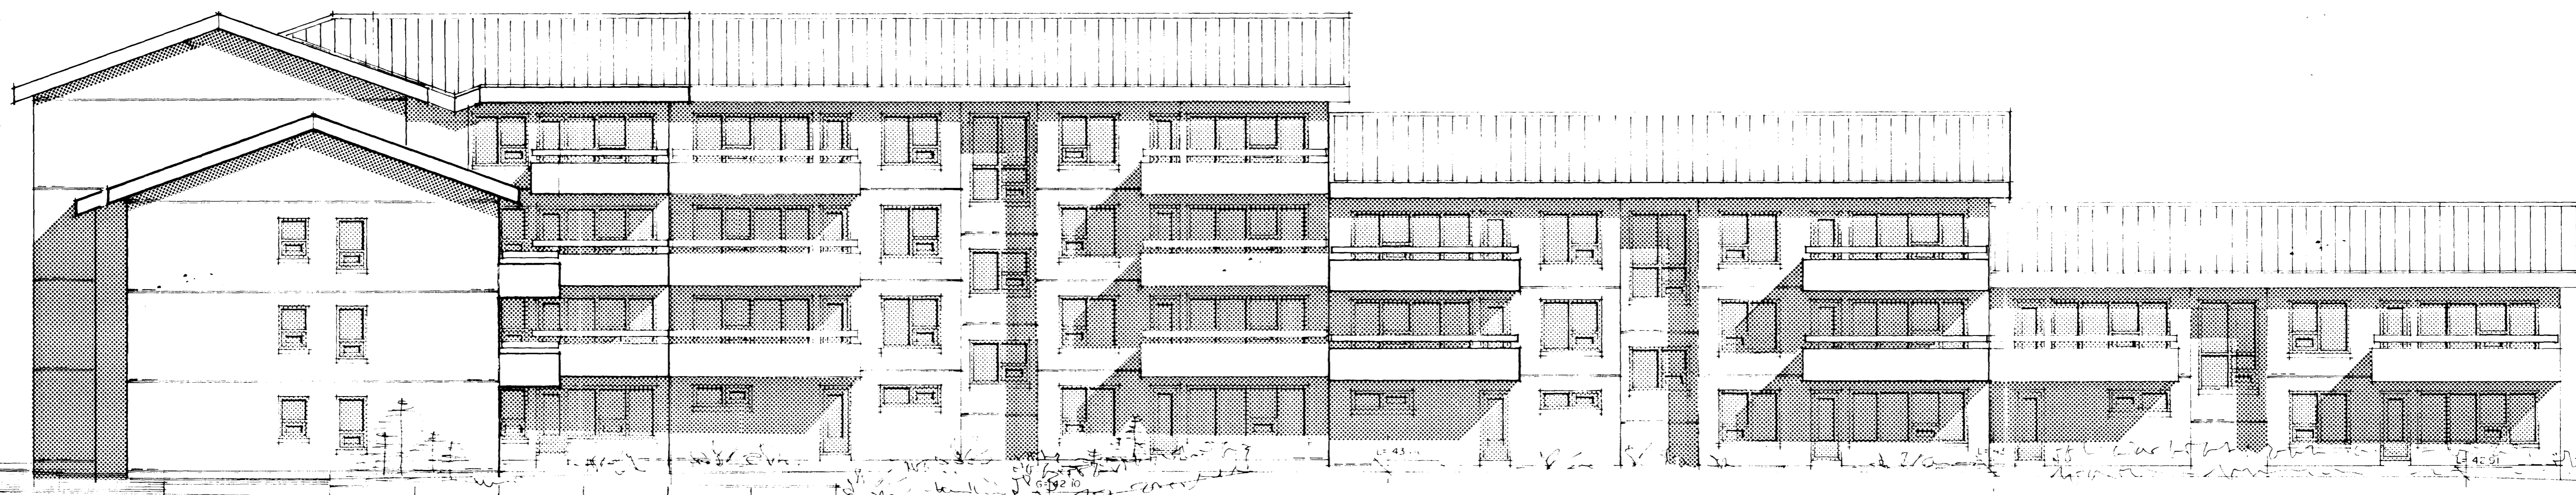

VESTURHLIÐ MKV. 1:100

DVERGHOLT 21-27 OG HÖRGSHOLT 3

ÚTLITSMYNDR MKV. 1:100

BREYTT Í JÚLÍ 1991
BREYTT Í OKT. 1991

Sigurður Þorvarðarson