




GRUNNMYND I HÆÐAR MKV. 1:100

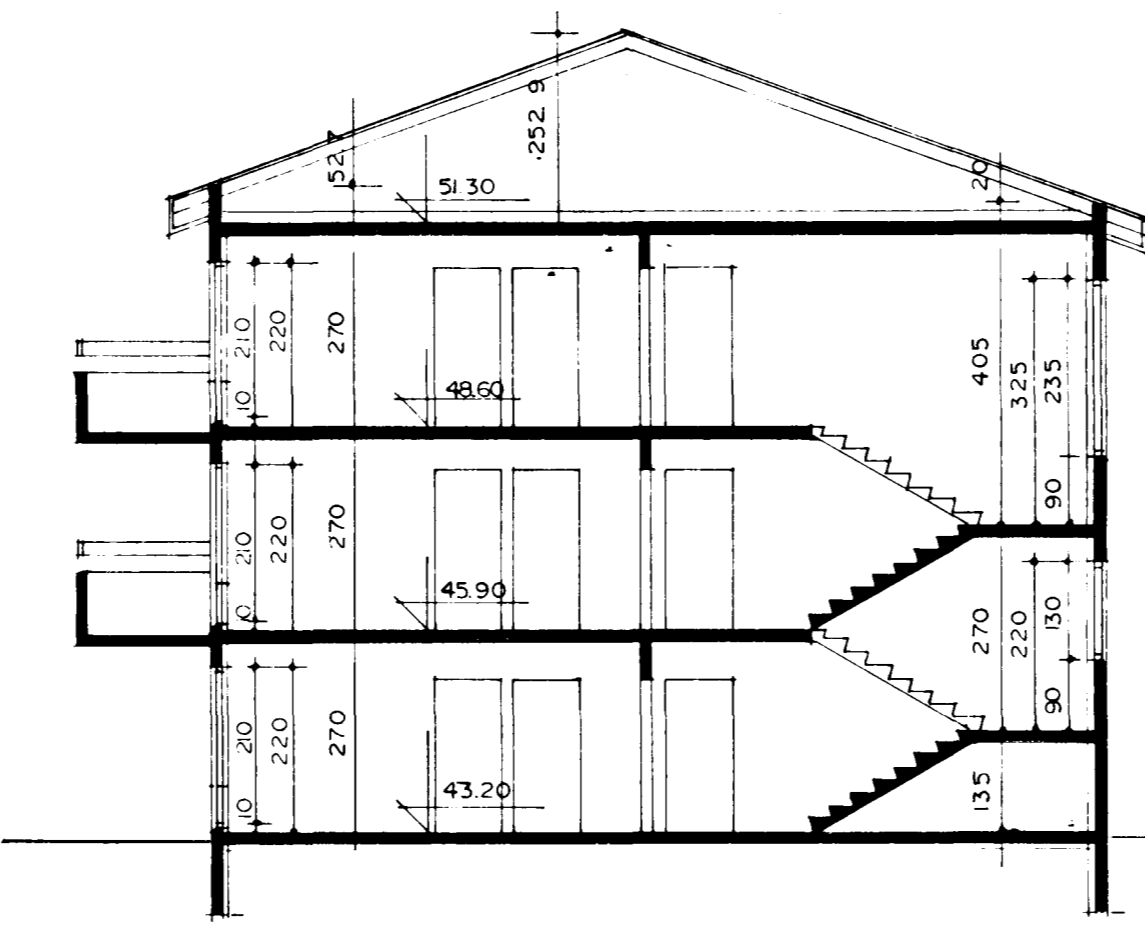

SNID A-A MKV 1:100

STÆRDIR EINSTAKRA ÍBÚÐA:

HÚSÍÐ NR. 21 VID DVERGHOLT:			
ÍBÚÐ NR.01-01.	3 HERB.	93,08 M2 BR. + SÉRGEYMSLA.	7,2 M2 BR.
ÍBÚÐ NR.02-01.	4 HERB.	98,25 M2 BR. + SÉRGEYMSLA.	7,2 M2 BR.
ÍBÚÐ NR.02-02.	2 HERB.	69,65 M2 BR. + SÉRGEYMSLA.	8,4 M2 BR.
HÚSÍÐ NR. 23 VID DVERGHOLT:			
ÍBÚÐ NR.01-01.	3 HERB.	93,08 M2 BR. + SÉRGEYMSLA.	9,1 M2 BR.
ÍBÚÐ NR.02-01.	4 HERB.	98,25 M2 BR. + SÉRGEYMSLA.	9,1 M2 BR.
ÍBÚÐ NR.02-02.	4 HERB.	98,25 M2 BR. + SÉRGEYMSLA.	9,9 M2 BR.
ÍBÚÐ NR.03-01.	4 HERB.	98,25 M2 BR. + SÉRGEYMSLA.	7,8 M2 BR.
ÍBÚÐ NR.03-02.	4 HERB.	98,25 M2 BR. + SÉRGEYMSLA.	8,3 M2 BR.
HÚSÍÐ NR. 25 VID DVERGHOLT:			
ÍBÚÐ NR.01-01.	3 HERB.	87,85 M2 BR. + SÉRGEYMSLA.	6,1 M2 BR.
ÍBÚÐ NR.02-01.	3 HERB.	87,85 M2 BR. + SÉRGEYMSLA.	6,1 M2 BR.
ÍBÚÐ NR.02-02.	3 HERB.	87,85 M2 BR. + SÉRGEYMSLA.	6,0 M2 BR.
ÍBÚÐ NR.03-01.	3 HERB.	87,85 M2 BR. + SÉRGEYMSLA.	6,9 M2 BR.
ÍBÚÐ NR.03-02.	3 HERB.	87,85 M2 BR. + SÉRGEYMSLA.	5,2 M2 BR.
ÍBÚÐ NR.04-01.	3 HERB.	87,85 M2 BR. + SÉRGEYMSLA.	5,2 M2 BR.
ÍBÚÐ NR.04-02.	3 HERB.	87,85 M2 BR. + SÉRGEYMSLA.	5,9 M2 BR.
HÚSÍÐ NR. 27 VID DVERGHOLT:			
ÍBÚÐ NR.01-01.	3 HERB.	92,95 M2 BR. + SÉRGEYMSLA.	6,8 M2 BR.
ÍBÚÐ NR.02-01.	3 HERB.	92,95 M2 BR. + SÉRGEYMSLA.	8,4 M2 BR.
ÍBÚÐ NR.02-02.	3 HERB.	92,95 M2 BR. + SÉRGEYMSLA.	7,5 M2 BR.
ÍBÚÐ NR.03-01.	3 HERB.	92,95 M2 BR. + SÉRGEYMSLA.	7,5 M2 BR.
ÍBÚÐ NR.03-02.	3 HERB.	92,95 M2 BR. + SÉRGEYMSLA.	7,5 M2 BR.
ÍBÚÐ NR.04-01.	3 HERB.	92,95 M2 BR. + SÉRGEYMSLA.	7,5 M2 BR.
ÍBÚÐ NR.04-02.	3 HERB.	92,95 M2 BR. + SÉRGEYMSLA.	9,4 M2 BR.
HÚSÍÐ NR. 3 VID HÖRGSHOLT:			
ÍBÚÐ NR.01-01.	2 HERB.	50,90 M2 BR. + SÉRGEYMSLA.	6,4 M2 BR.
ÍBÚÐ NR.01-02.	3 HERB.	91,39 M2 BR. + SÉRGEYMSLA.	5,5 M2 BR.
ÍBÚÐ NR.02-01.	3 HERB.	95,69 M2 BR. + SÉRGEYMSLA.	4,8 M2 BR.
ÍBÚÐ NR.02-02.	2 HERB.	50,90 M2 BR. + SÉRGEYMSLA.	5,7 M2 BR.
ÍBÚÐ NR.02-03.	4 HERB.	104,99 M2 BR. + SÉRGEYMSLA.	4,8 M2 BR.
ÍBÚÐ NR.03-01.	3 HERB.	95,69 M2 BR. + SÉRGEYMSLA.	5,7 M2 BR.
ÍBÚÐ NR.03-02.	2 HERB.	50,90 M2 BR. + SÉRGEYMSLA.	5,7 M2 BR.
ÍBÚÐ NR.03-03.	4 HERB.	104,99 M2 BR. + SÉRGEYMSLA.	6,4 M2 BR.

Sigurður Þorvarðarson