


AFSTÖÐUMYND. M. 1:500

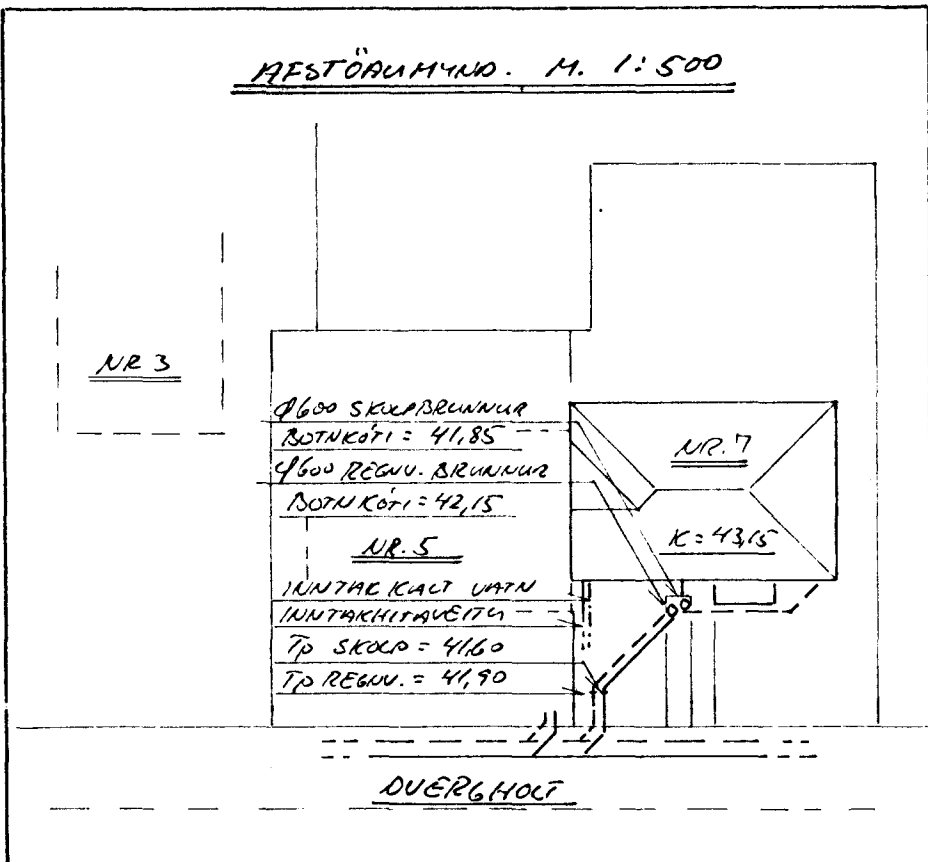


HUNTAÐ KACT VATH  $\phi 40$  PEH  
HUNTAÐ HITAVEITA

$\phi 600$  SKOLP. BRUNNUR  
BOTNKÓTI = 41,85  
 $\phi 600$  REGNU. BRUNNUR  
BOTNKÓTI = 42,15

Tp, REGNVATH = 41,90  
Tp, SKOLP = 41,60

SKÝRINGAR:  
ALLAR ÖNFRUDAR FRÁRENNISLISLAGNIR  
ERA  $\phi 100$  MM PVC-PLASTLAGNIR.  
ALLIR KOTAR ERU Í METERUM.  
ÖLL MÍNÍ SETNING ER Í MILLIMETURUM.

17 MAY 1993

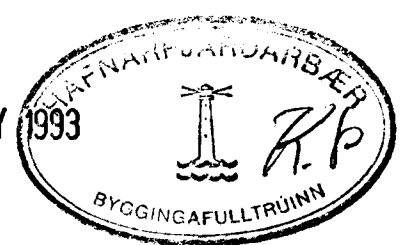

<b>FORSJÁ</b> Verkfæðistofa Skólavörðustíg 3 Reykjavík S: 24090 Nmr 2367 6374		DVERGHOLT 7 HAFNARF.	
		GRUNNLAGNIR	2.01
AFSTÖÐUMYND			
H. sp	T. sp		
K. 1:50,	1:500		