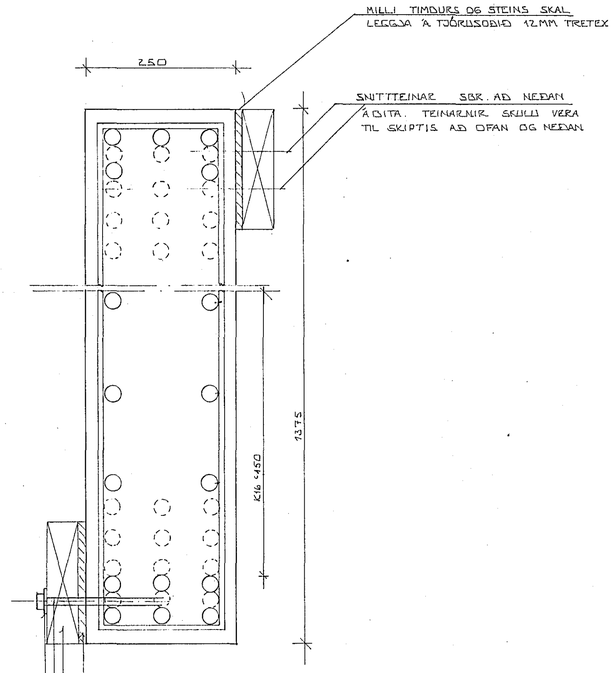

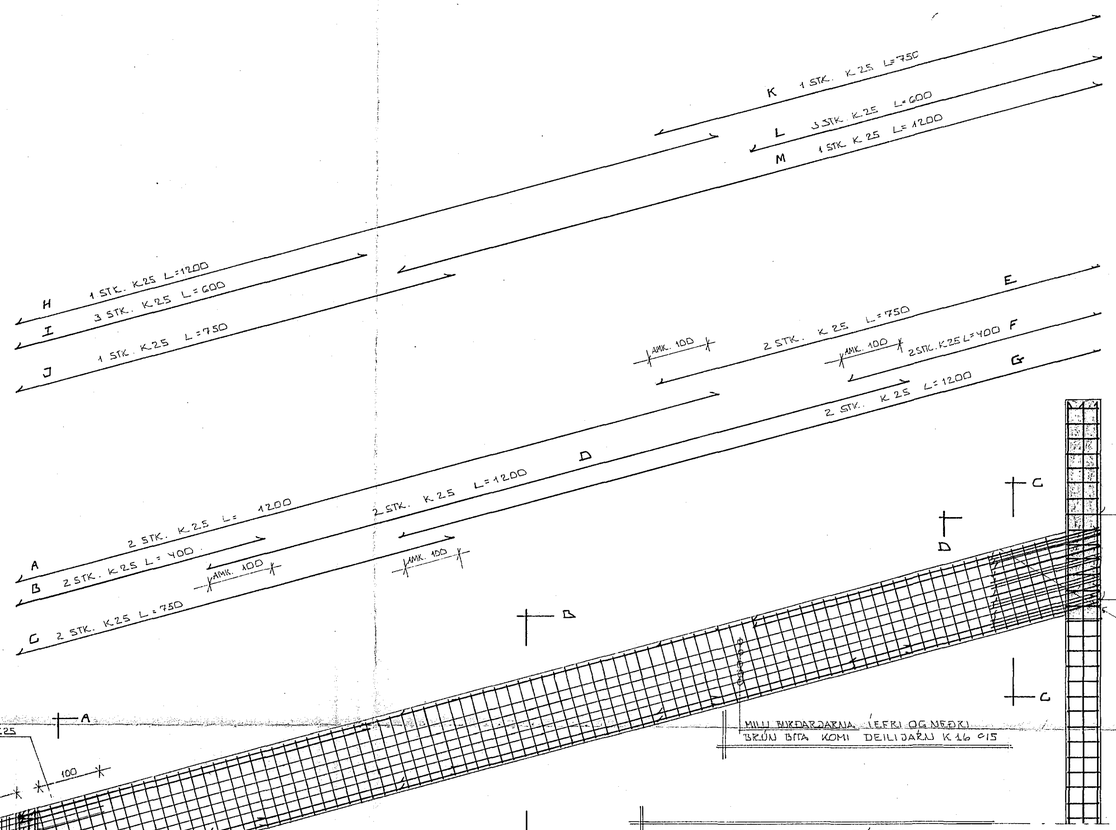

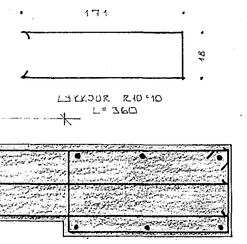

SNIÐ D - D ~ 1:10

LYKKJUR Í ÞVERÁ

H	I	J
	I	
A	B	C
A	B	C

SNIÐ A-A
STAÐSETNING
JÁRNA Í BITA

K		M
A	B	C
A	B	C

SNIÐ B - B
STAÐSETNING
JÁRNA Í BITA

K	L	M
	L	
E	F	G
E	F	G

SNIÐ C - C
STAÐSETNING
JÁRNA Í BITA

STEYPA Í BITANA SÉ S 300
SKV. 1ST.
PERLUSTEYPA
STÆÐSTU STEINAR D = 20MM

ALMENNAR SKÝRINGAR SJÁ SKÝRINGABLAÐ FRÁ BYGGÐAVERK.

21. jan. 1984
HAFNARFJARÐARBÆR
BYGGINGAFULLTRÚINN

BR.NR.	DAGS	EÐLI BREYTINGAR	SIGN.

JKIRKJA VÍÐISTAÐASÓKNAR

ÁSÝND HÆÐITA Í ÁS 9 OG 13.

MÆLIKV. 1:50

DAGS.	OKT '83
HANNAÐ	
TEIKNAÐ	AÞ
VERK NR.	8109
BLAÐ NR.	101

SIGURÐUR ÞORLEIFSSON TÆKNIFRÆÐINGUR F.T.F.I.
STRANDGÖTU 11 HAFNARFIRÐI SÍMI 54751