


SNID I BITA 1:5  
STAÐSETNING JÄRNA Í BITA.

DOLTI SPERKA OG MILLILEGG  
SJA SKÝRINGAR TEYKNR. 101

GJARNIR K10  
L=102  
LANGJÄRN 4x20

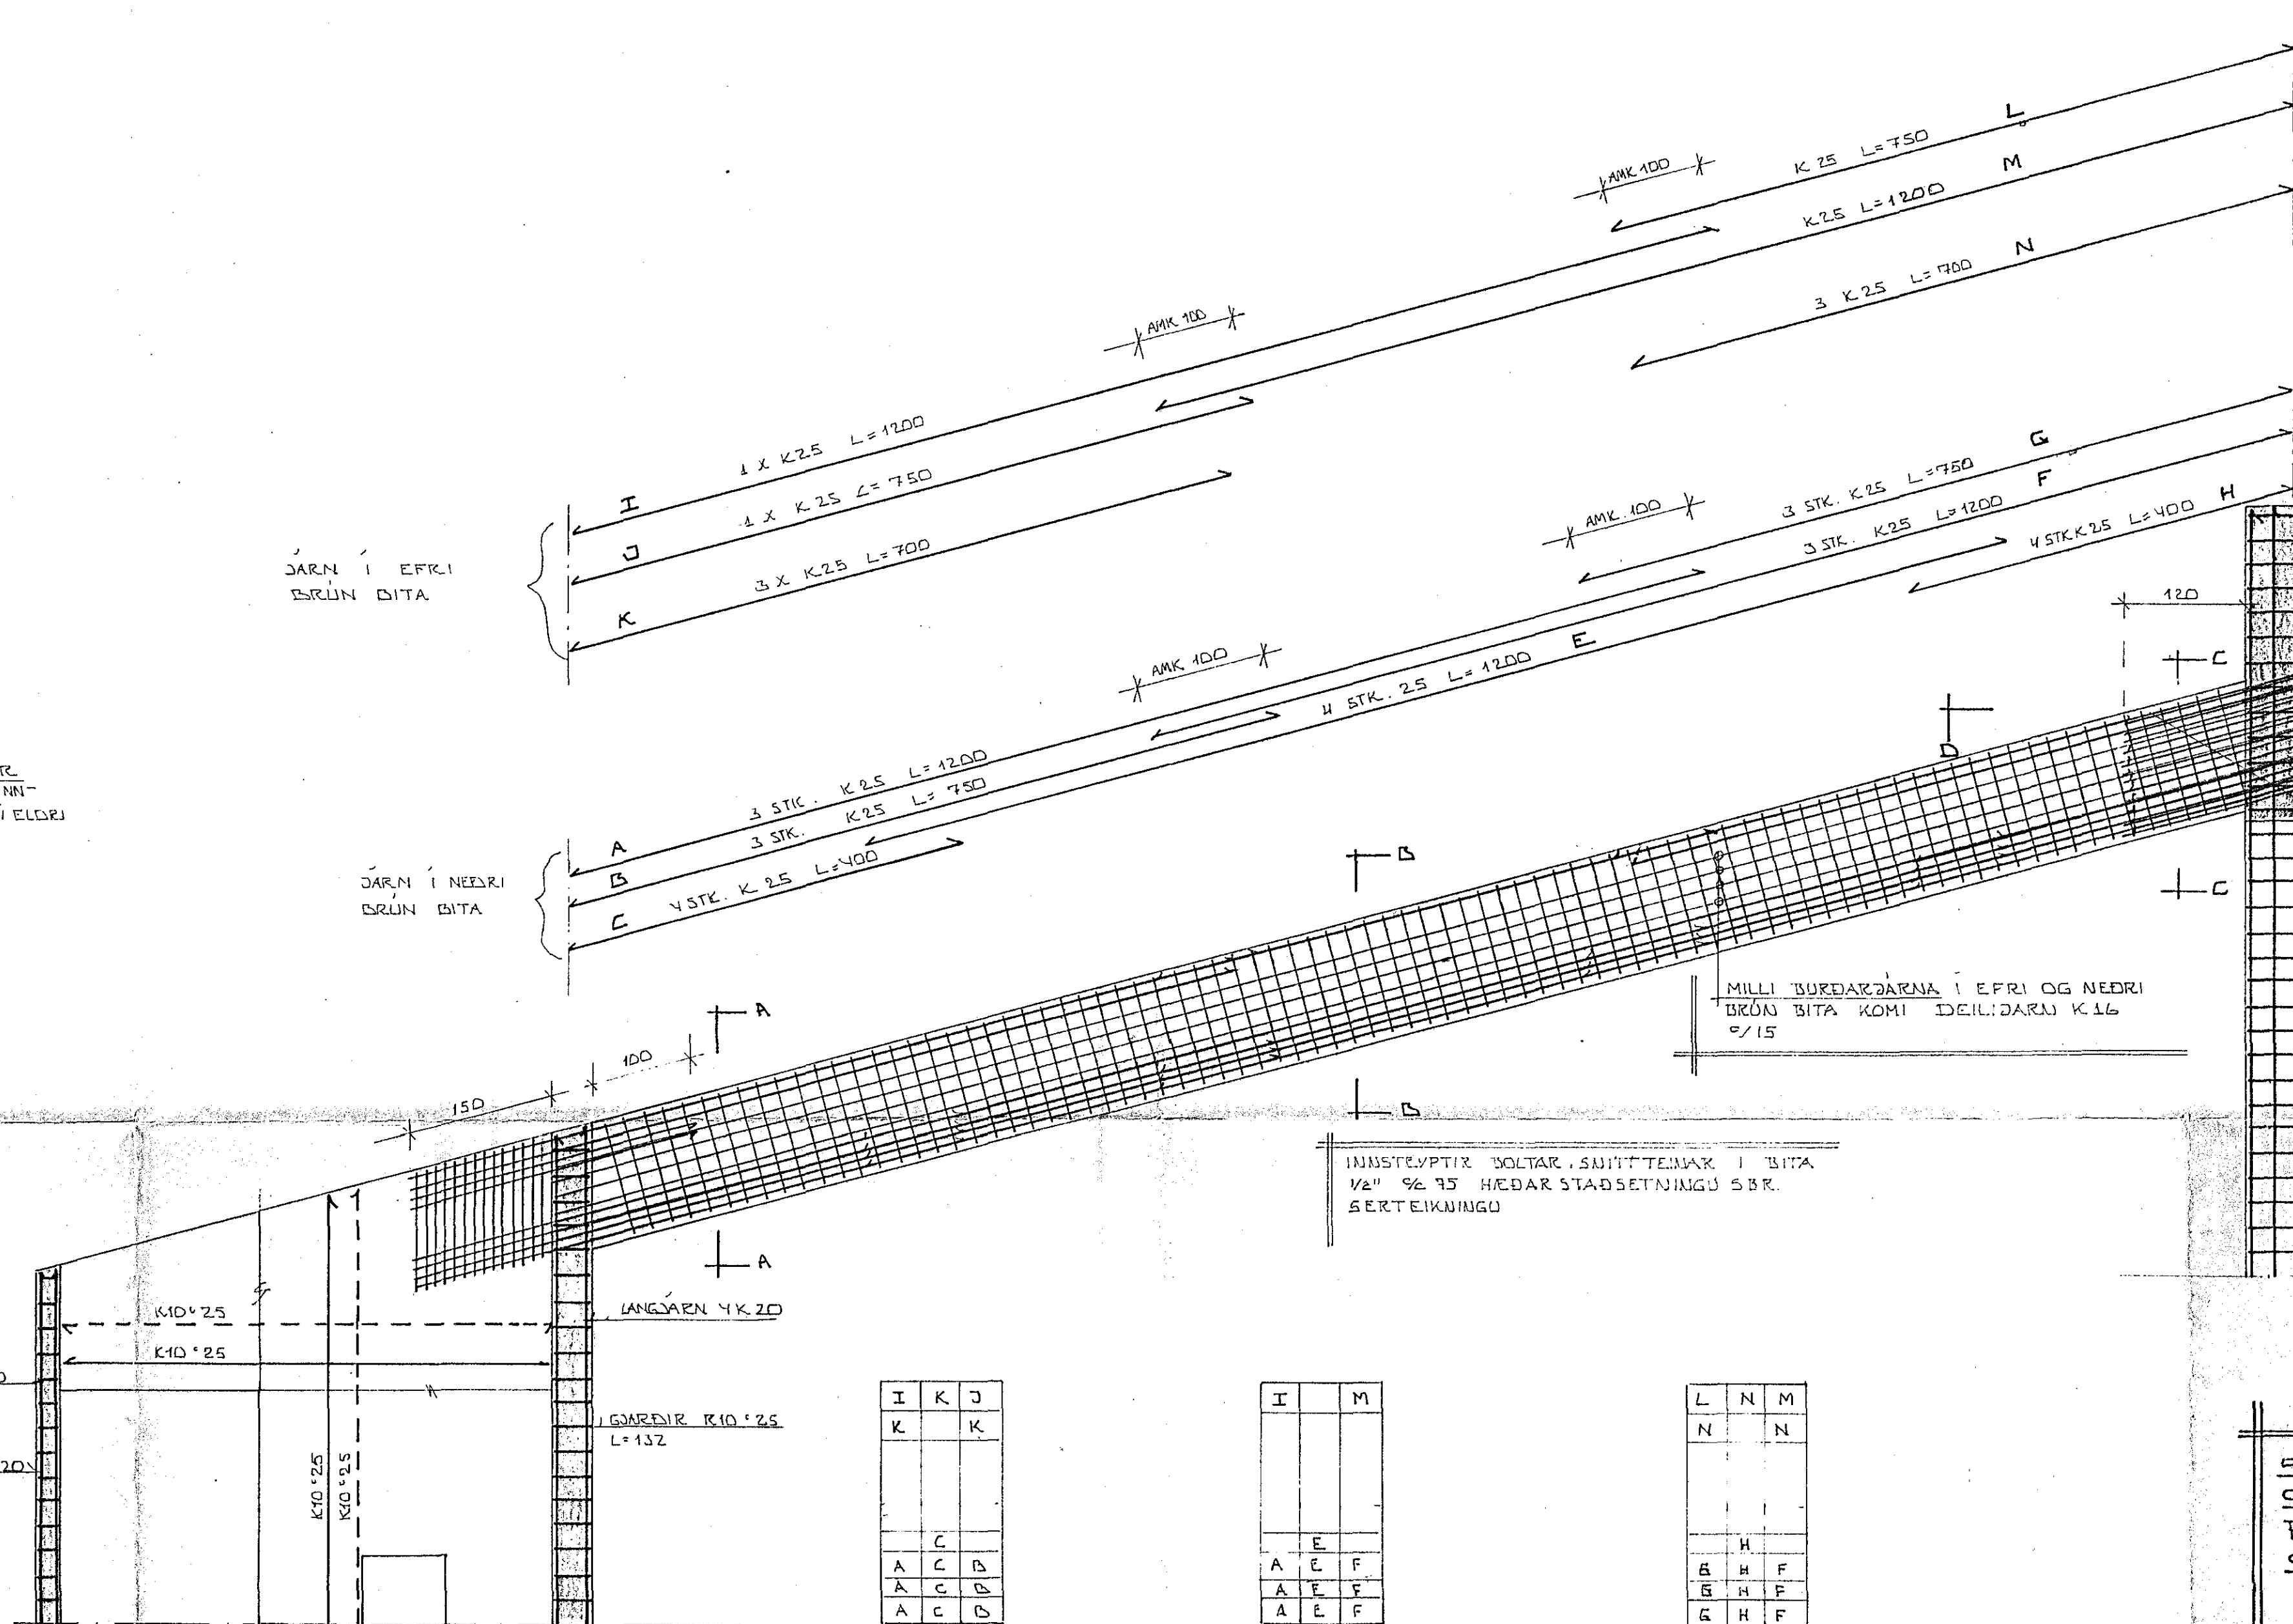

JÄRN Í EÐRI  
BRÖN BITA

JÄRN Í NEDRI  
BRÖN BITA

INNSTEYPTIR DOLTAR SMITTENNAK Í BITA  
1/2" 9/15 HEDAR STAÐSETNINGU SBR.  
SERT EIKVINGU

I	K	J
K		K
	C	
A	C	D
A	C	D
A	C	D


SNID A-A  
STAÐSETNING  
JÄRNA Í BITA

I	M	
	E	
A	E	F
A	E	F
A	E	F

SNID B-B  
STAÐSETNING  
JÄRNA Í BITA

L	N	M
N		N
	H	
B	H	F
B	H	F
B	H	F

SNID C-C  
STAÐSETNING  
JÄRNA Í BITA

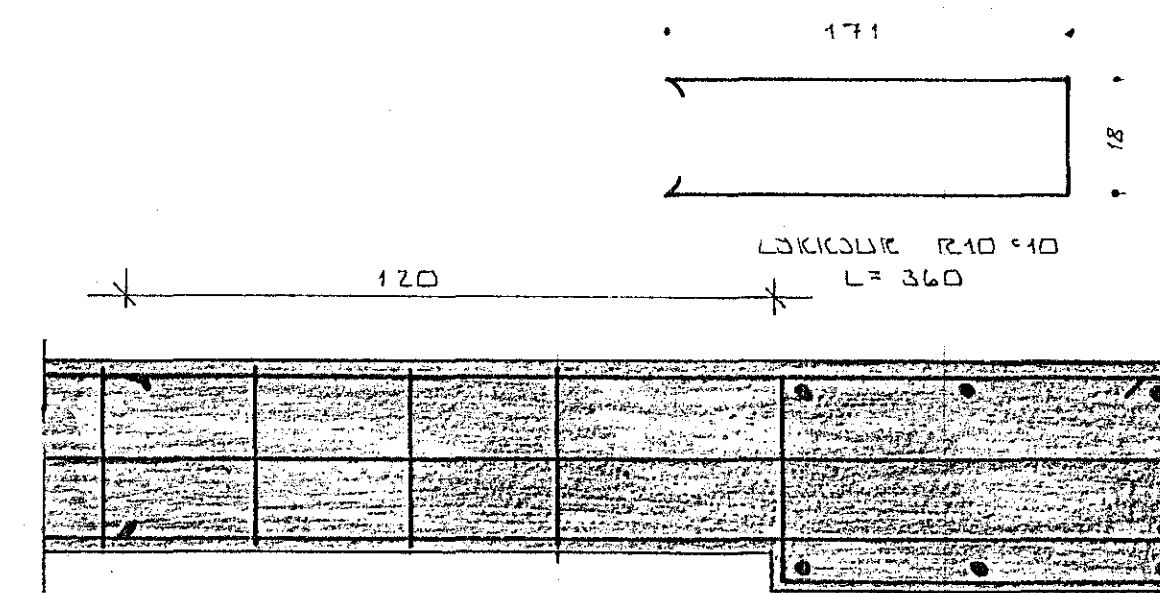


SNID D-D 1:10

GJARNIR K10 25  
L=162  
LANGJÄRN 6x20

LÖKKJÖUR Í BITAENDA

STEYPA Í BITANA SÉ 5 300  
SKV. ÍST  
PERLUSTEYPA  
STÆÐSTU STEINAR D: 20MM

ALMENNAR SKÝRINGAR SJA SKÝRINGAÐLAÐ FRÁ BYGGÐAVERK

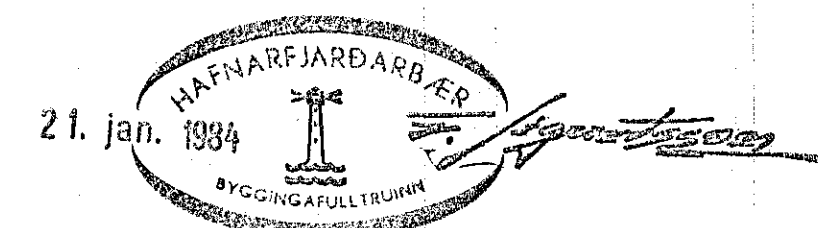

BR.NR.	DAGS	EDLI BREVINGAR	SIGN.
KIRKJA VÍÐIÞADASÓKNAR.			DAGS OKT '83
ÁSSND ÞAKS TA'Í ÁS 10 OG 12			HAJNAS
MELKV. 1:30			TEYKNAD 2
SIGURÐUR ÞORLEIFSSON TEYKNIFRÆÐINGUR F.T.F.I.			VERK NR. 8109
STANDGÖTU 11 HAFNARFIRÐI SÍM 34751			BLAD NR.
			100