

12 CM PLATA Í SKRIFSTOFUHLUTA MED 75 MM
EINANGRUN UNDIR PLÖTU
BENDING Í PLÖTUMIDJU – BENDINET K131

14 CM PLATA Í VERKSTÆÐISHLUTA
EKKI EINANGRUN UNDIR PLÖTU
BENDING Í PLÖTUMIDJU – BENDINET K257
PLATA VÉLSLIPIST MED CA. 10 ‰ HALLA AD NF


CA 10‰

LEYFILEGT ER AÐ SLEPPA BENDINETI Í
BOTNPLÖTUNNI SÉ NOTUÐ TREFJSTYRKT
STEYPA Í STAÐ HEFÐBUNDINNAR STEYPU.
NOTA SKAL 0.9 KG AF PLASTTREFJUM
(POLYPROPHYLEN) Í HVERN RÚM-
METER AF STEYPU.

SKÝRINGAR

PLÖTUNNI SKAL SKIPTA Í 3-4 STEYPUAFANGA. ÞEGAR EINUM
ÁFANGA ER LOKIÐ SKAL BORA MED 10 MM BOR CA. 15 CM
INN Í MIDJA PLÖTU OG K10C25 L=15+30 REKIN Í GÖT. ÞÁ
ER NÆSTI PLÖTUHLUTI STEYPTUR.

ÁSKILIÐ, ELDRI
TEIKNING ÓGILD

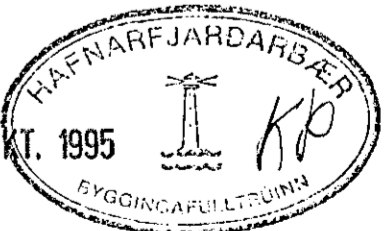

VERKHEITI	GJÁHELLA 1 HAFNARFIRDI	KVARDI	1:50	TEIKNINR.	1
	UNDIRSTÖÐUR – GRUNNMYND VESTURHLUTI			BLAD NR.	
HANNAD:	KMP	TEIKNAD:	KMP	YFIRFARID:	DAGS.: APRIL 1995
SAMÞYKKT:	<i>Kristinn Alar Þorsteinsson</i>	KT.:	130257-2409		

