



STYRKING GÓLFS RISHÆÐAR 1:50

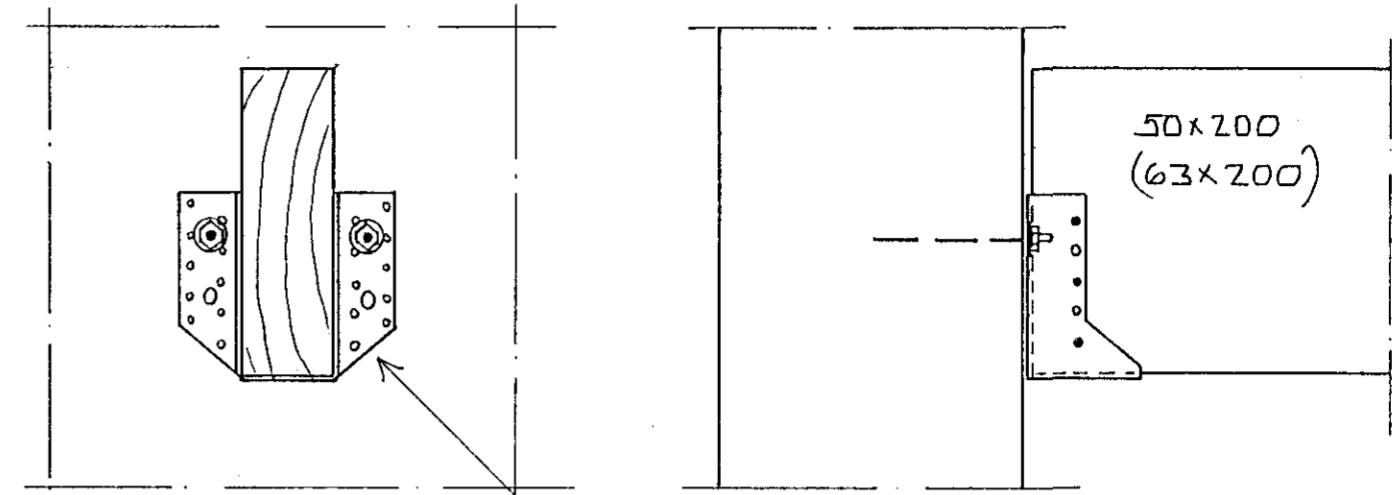

SÉRMYND A 1:5

FESTING BMF BITASKÓR GRUNDFORM 320
 64x128 BOLTADUR Á STEINVEGG MEÐ 2 STK.
 10MM HEITGALVANISERUÐUM MÚRBOLTUM
 SEM GANGI MINNST 100MM INN Í STEIN
 NEGLING 2x3 STK 40/40 KAMBSAUMUR

SÉRMYND A' ER SAMSVARANDI NEMA
 ÞÁÐ AÐ NOTADUR SKAL BITASKÓR GRUNDFORM
 320 51x135

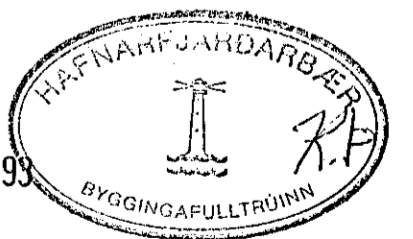

23 APR 1993

GLITBERG 5, HAFNARFIRÐI
 STYRKING GÓLFS RISHÆÐAR

MÆLIKVAÐI: 1:50, 1:5

KRISTJAN STEFANSSON TEKNIPRÆÐINGUR F.T.F.I.
 REYKJAVÍKURVEG: 68, HAFNARFIRÐI. SÍMI 652100

DAGS. APRIL 1993
HANNAÐ: KS/ASP
TEIKNÆÐ: ASP
VERK NR. FLOKKUR
9209 01
TEIKNING NR.
- 08