




GRUNNMYND 1:50

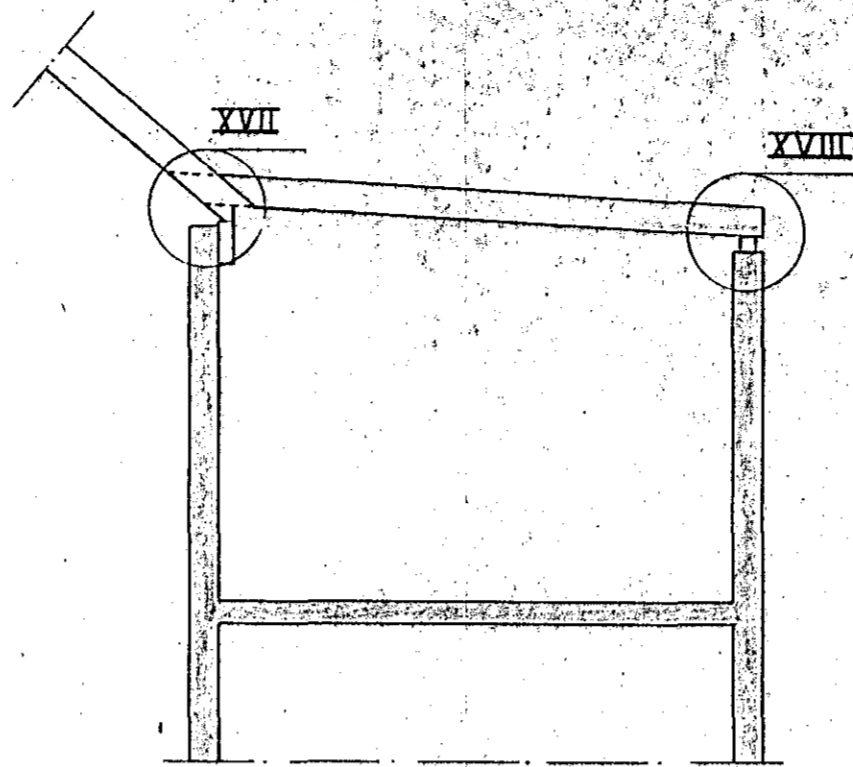


SNID G-G 1:50

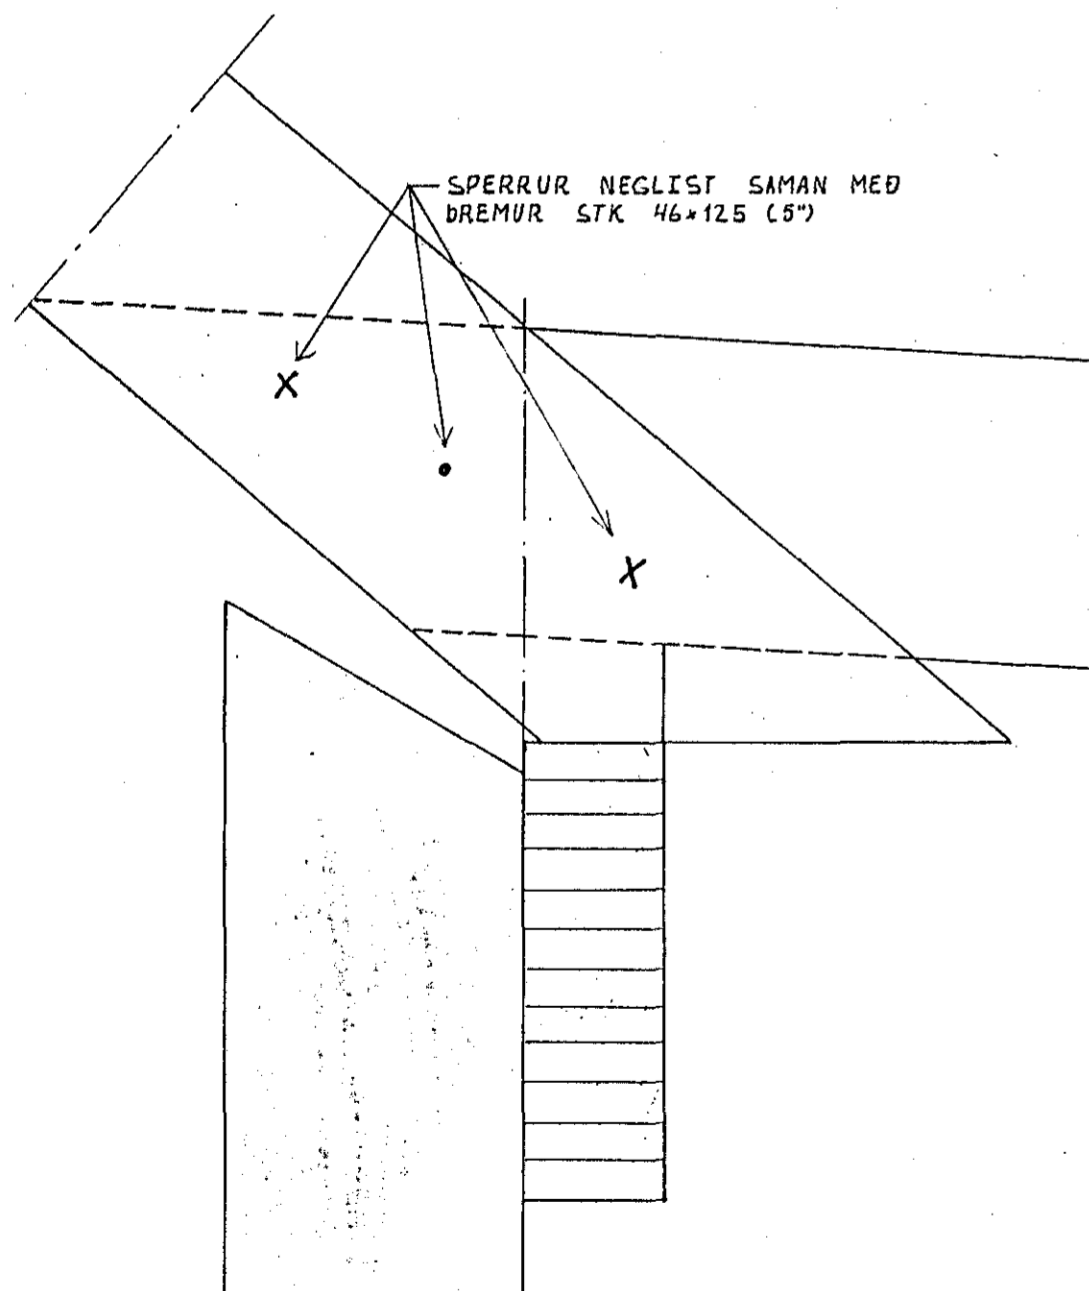


SÉRMYND XVII 1:5

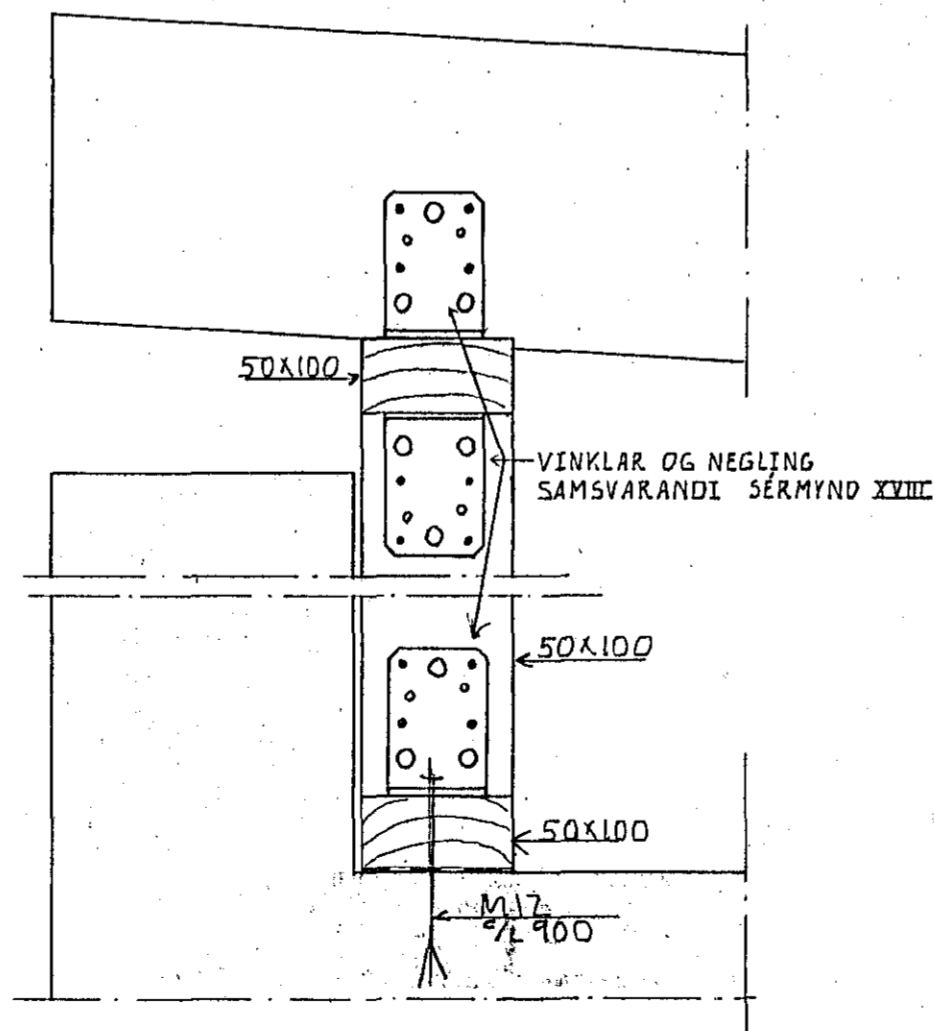

SNID H-H 1:5

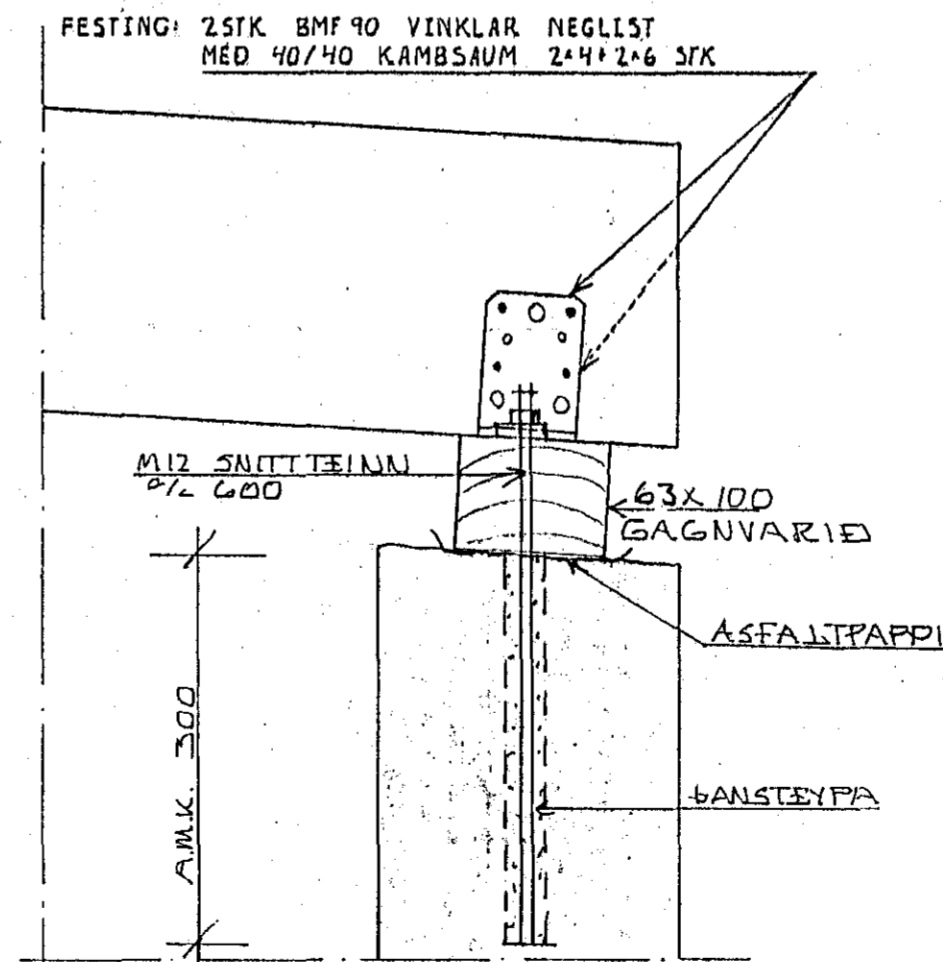

SÉRMYND XVIII 1:5

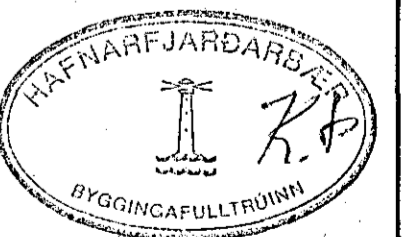

BREYTT 31-03-93 KS

GLITBERG 5, HAFNARFIRÐI		DAGS. MARS. 1993
ÞAKVIRKI BILGEYMSLU		HANNAÐ: KS/ASP
MÆLIKVARÐI: 150, 15		TEIKNÆÐ: ASP
KRISTJAN STEFANSSON TEKNIFRÆÐINGUR F.T.F.I.		VERK NR. FLOKKUR
REYKJAVÍKURVEG! 68, HAFNARFIRÐI. SÍMI 652100.		9209 01
		TEIKNING NR.
		08