



GETVANGUR M. HAFNARFIRSI

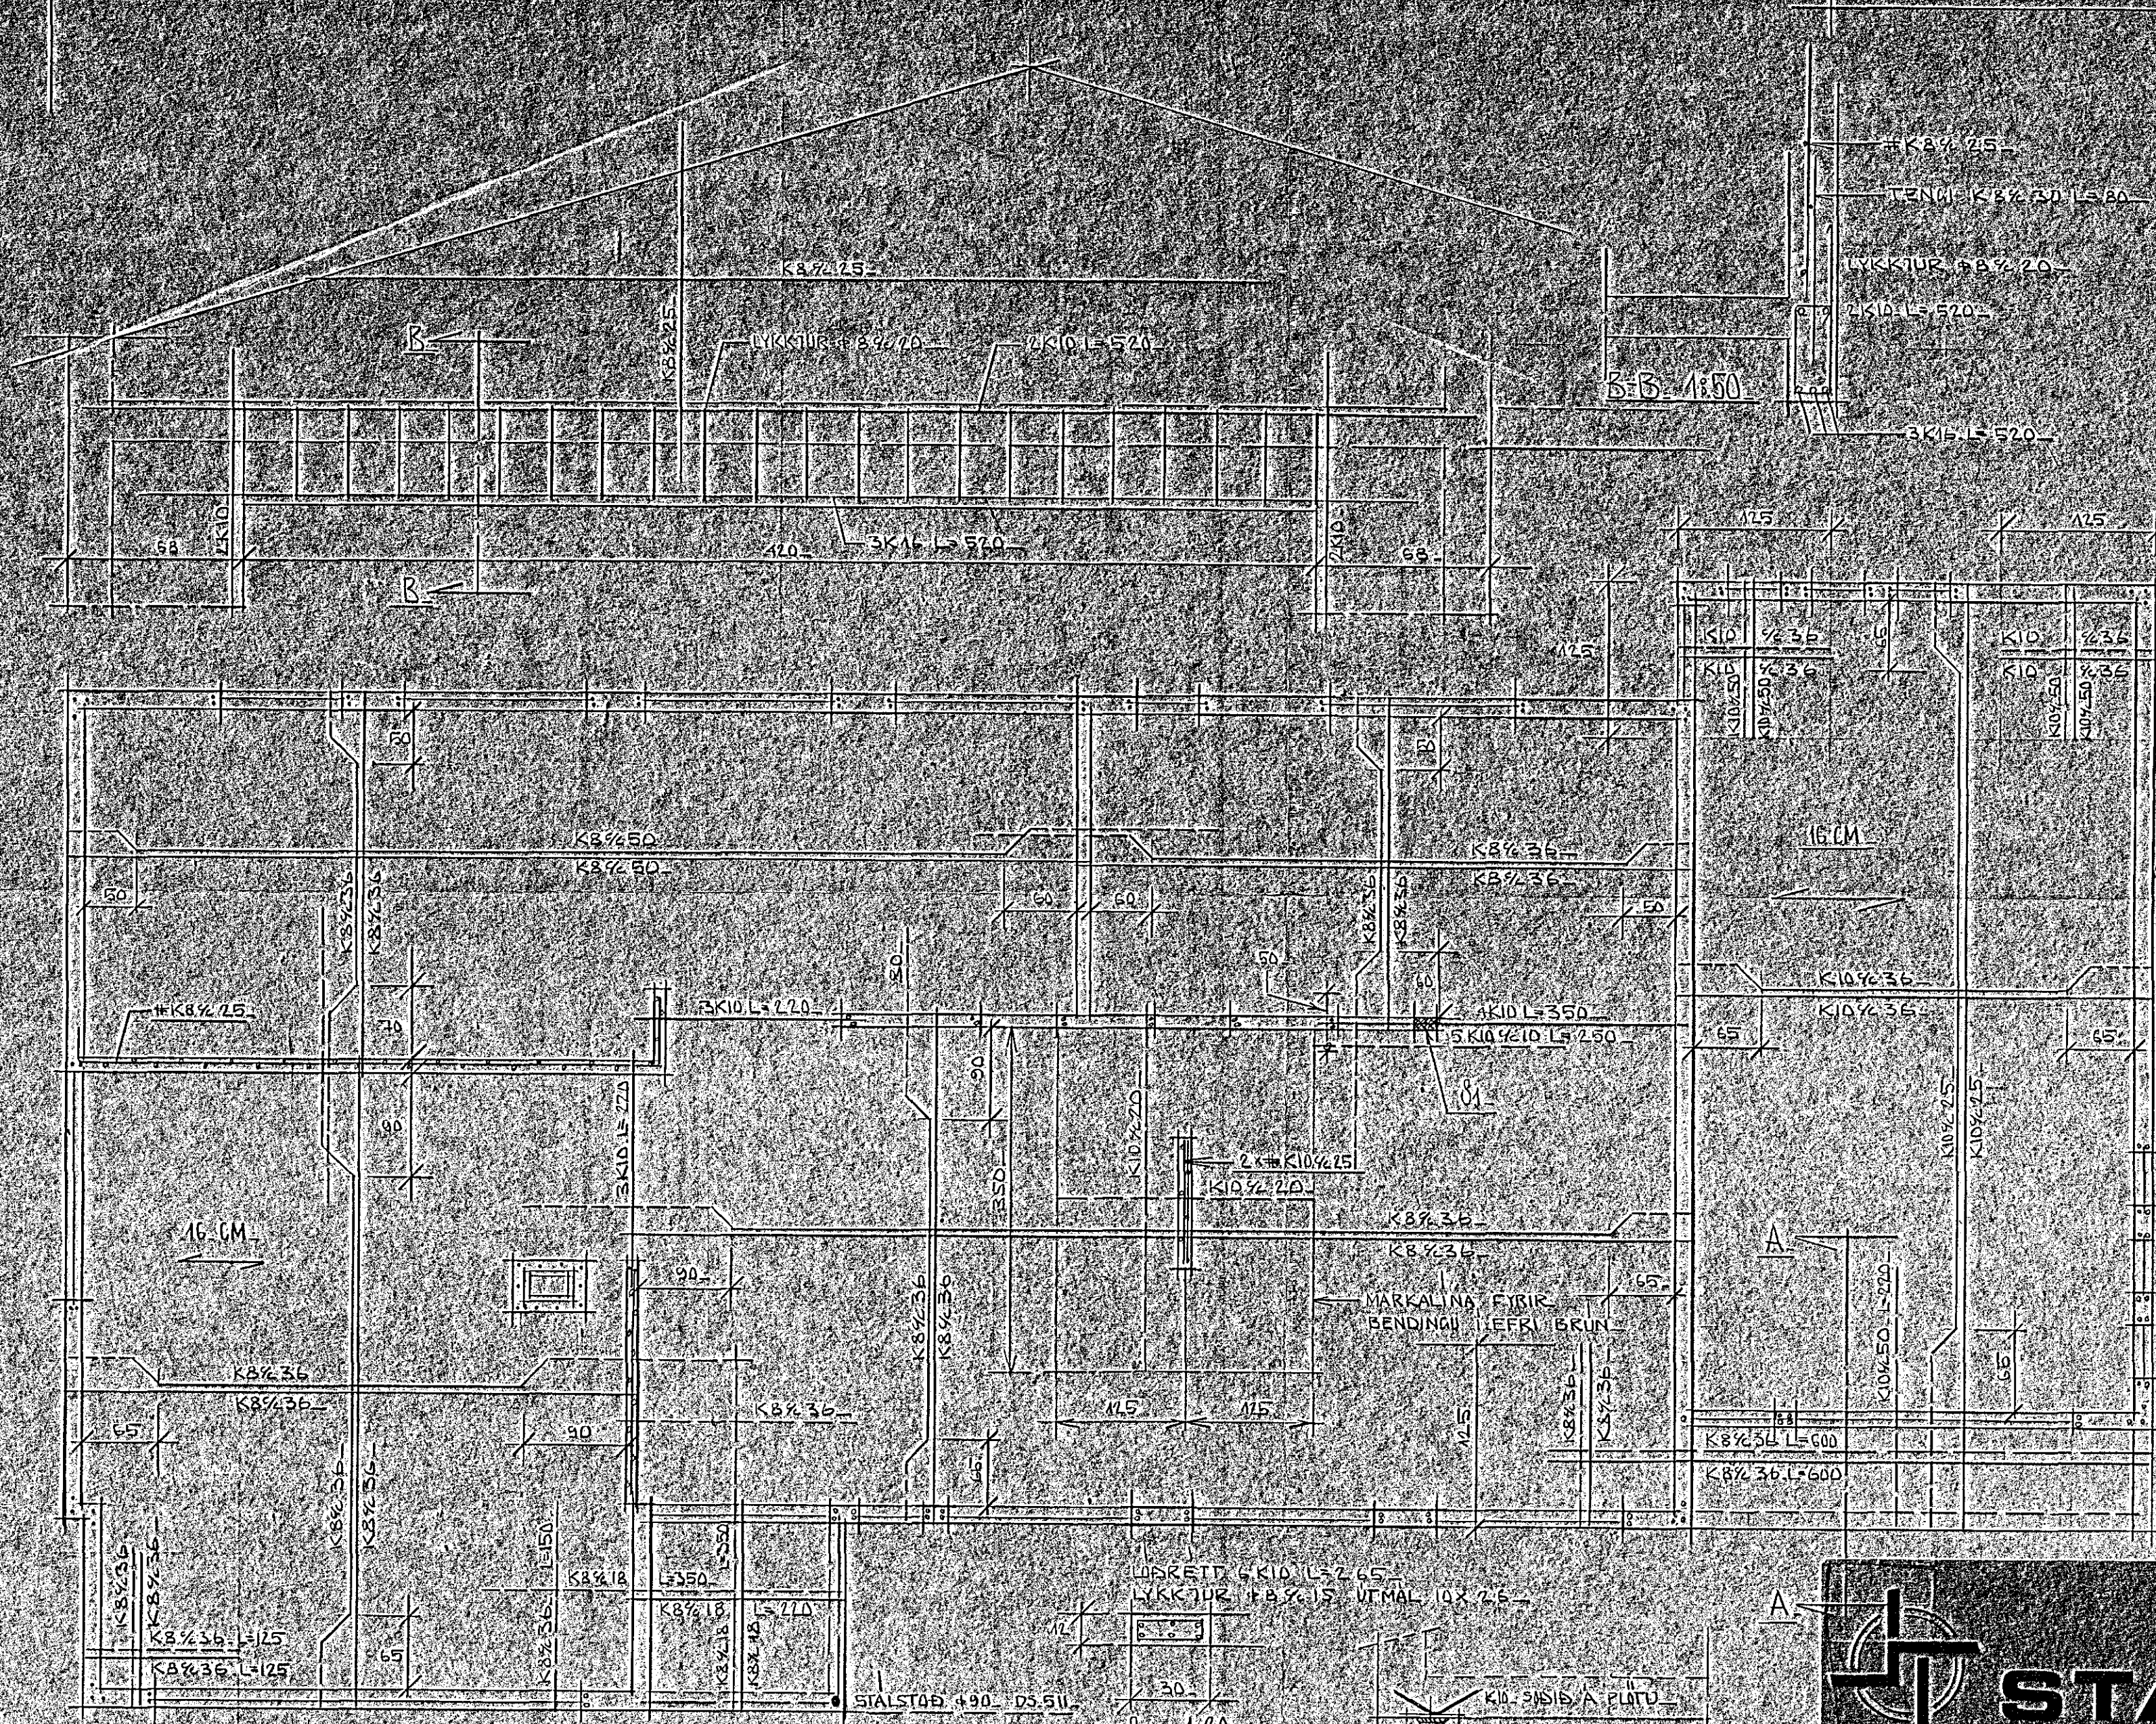

SKYRINGAR
 BENDISTAL SE KAMBISTAL KE 10 AVSKENNT
 MED 6 OG BLETT STAL NR 33 AVSKENNT
 MED 9
 UPPMÆÐ OG UNDR GLUAGA OG HURÐAG KÖMI
 2KID EN VEIR OF KÖMI 3KID NEMA ANNAR
 SE TEKID FRAM
 LÖBRETAR BENDISTENGUR NAÍ FRA GÖLLEPLATU
 OG 10 CM UPPERIR LÖFTPLÖTU
 LARETTAR BENDISTENGUR NAÍ 50 CM
 UPPERIR OF EÐA SAMSELT UM FEIRV OF
 LITHORN KÖMI LÖB 3KID SEM NAÍ FRA
 BÖMNA UNDRSTÖÐUM OG 30 CM INN MED
 FERI BRUN FAKPLÖTU VIXLINGS UM 50 CM
 STEYPSKILUM
 STEYPA SE 8:10 SAMKV. 1:10
 SIAMAL STEYPU SE 6:8 CM

MERKINGAR
 BENDISTAL NEDST I FLÖTU LIAGA
 SAMIDA MERKI
 BENDISTAL I NEÐRA BÖRÐI
 BENDISTAL I EFRA BÖRÐI

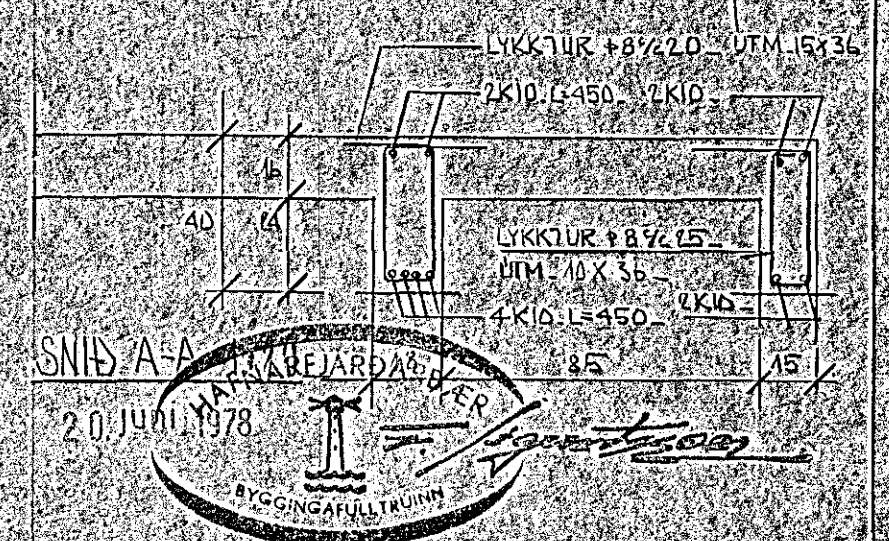

GRUNNMYND. MK 1:50 FAKPLATA

BURSTEINN EINANGRIST INNAN MED 5 CM
 VIKURPLÖTUM OG BENDIST I UÐRÖN LÖBRET
 MED KB%20 OG LARETT MED LYKKJUM KB%20

UPPRETT 4KID L 2 65
 LYKKJUR + 8%15 UTMAL 10X 25

PLATA 12X12 8MM
 STÖÐ P 30

STADALHÚS
 TEIKNISTOFA
 VERNINGAR
 ZARNBENT STEYFA FAKPLATA
 GETVANGUR M. HAFNARFIRSI
 DAGS 1978
 VERK NR
 BR
 BLAD NR 1978
 S/1 BR
 SIGURDUR GUDMUNDSSON
 SIGURDUR B. KRISTJANSSON