

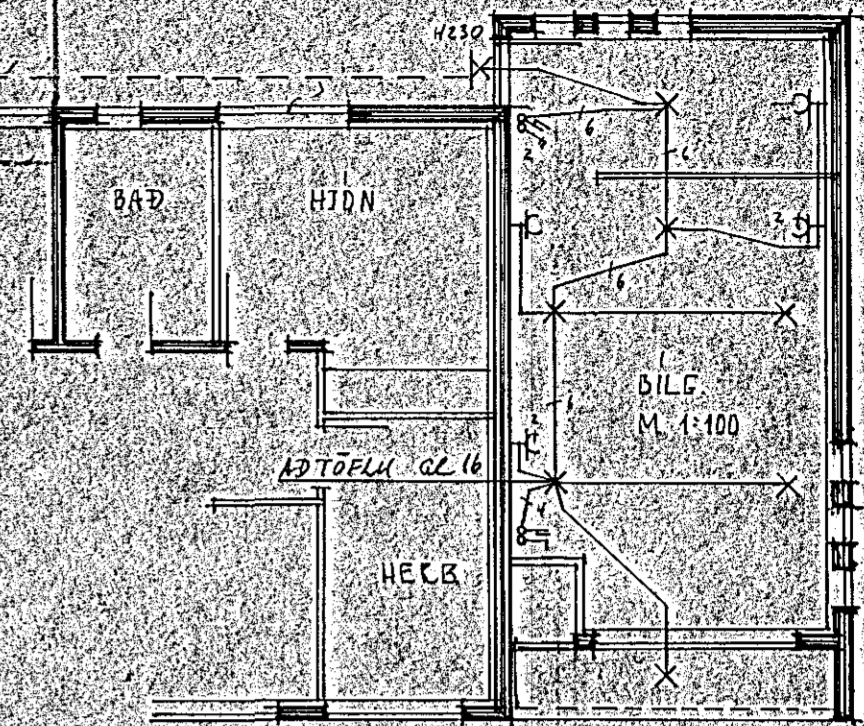


GLITVANGUR 11 HAFNARFIRÐI


Húsnúmer 2548 Teikning nr. 1749
 Samþykkt þ. 24. 1978
 I.h. RAFLÖGN HAFNARFJÁRDAR
 Jóns Ólafsson
 Eftirlitsmaður rannsókn

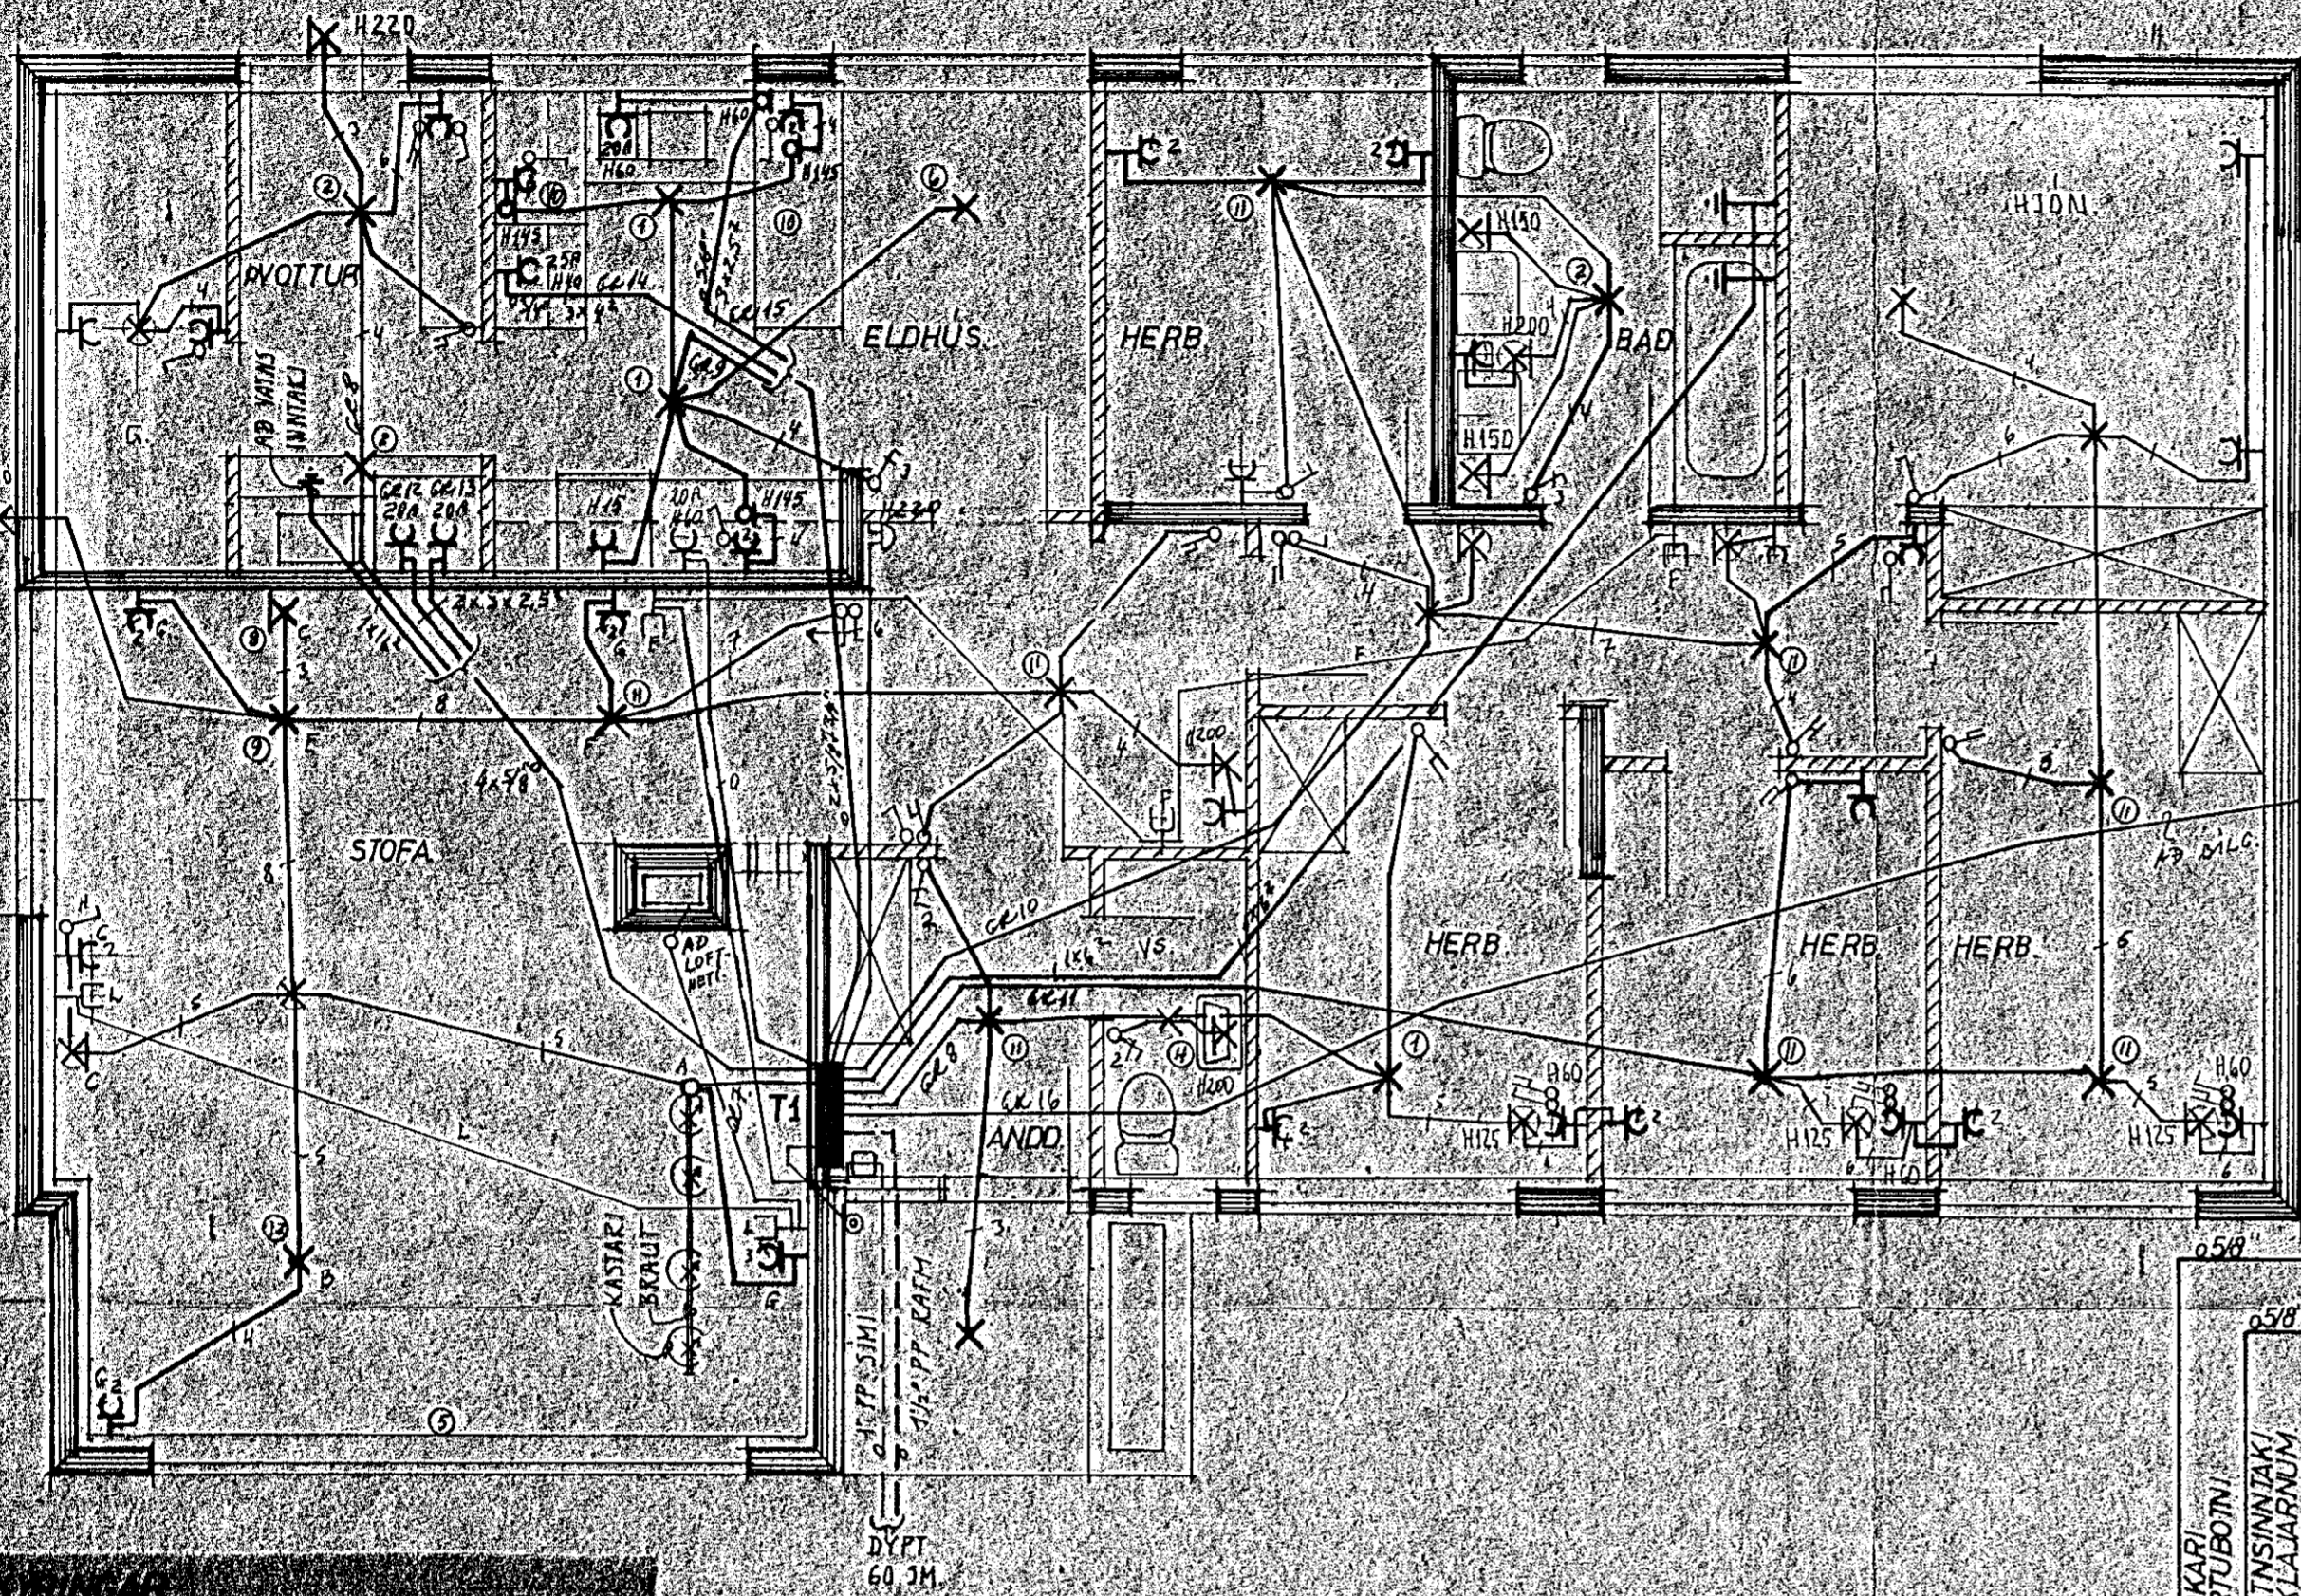

10A	GR16	0.50	3.15 ²	X	BILGEYMSLA
20A	GR15	0.50	3.25 ²	C	UPPVOTTAVEL
25A	GR14	0.34	3.4 ²	C	ELDAVEL
20A	GR13	0.50	3.25 ²	C	PURRKARI
20A	GR12	0.50	3.25 ²	C	UVOTTAVEL
10A	GR11	0.50	3.15 ²	X	HJON, 2 HERB
10A	GR10	0.50	3.15 ²	X	HERB, BAD, GANGUR
10A	GR9	0.50	3.15 ²	X	ELDHUS
10A	GR8	0.50	3.15 ²	X	UVOTTUR, G. ANDD, HERB V3
10A	GR7	0.50	3.15 ²	X	STOFA

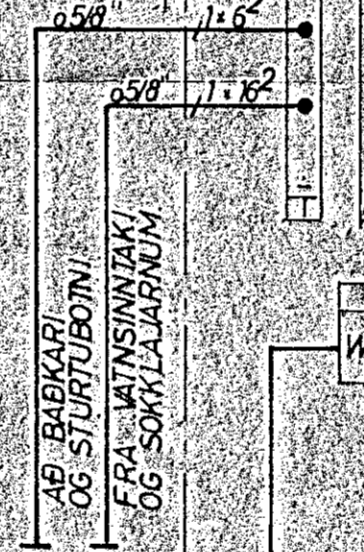

TAFLA 113 T-1

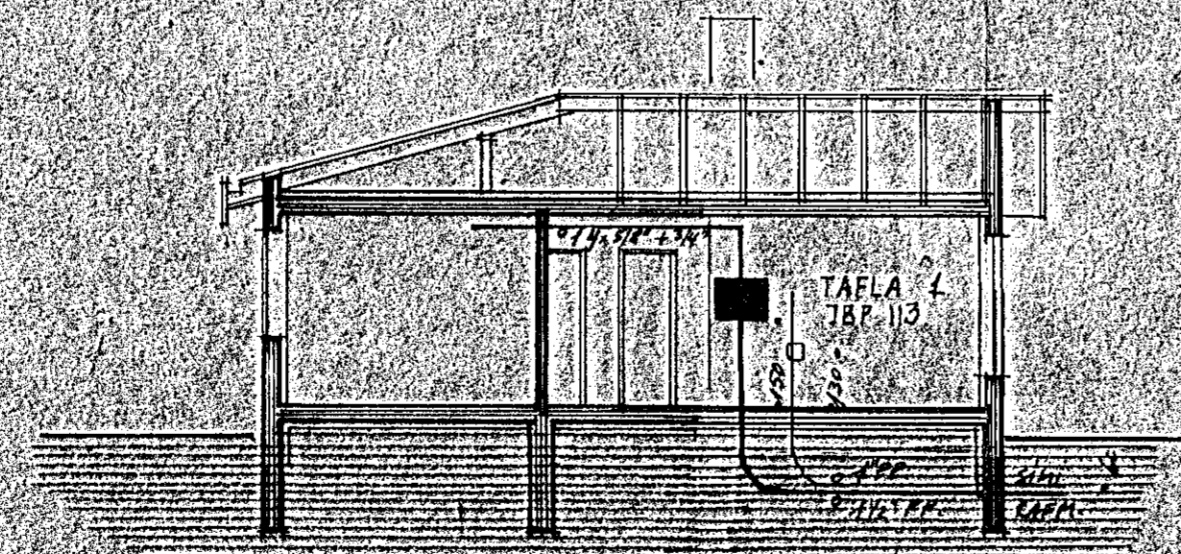

SKURÐUR A-A M 1:100



AFSTOÐUMYND M 1:500


LIÖSTÆKNI
 Telgastofa, Skúlagata 63
 Reykjavík, sími 14041
 Magnús Sigurðsson

RAFLÖGN
 GRUNNMÝND M 1:50
 SKURÐUR M 1:100
 EINLÍNEMYND
 SKÝRINGAR AFSTOÐUM M 1:500
 BILG M 1:100

VERK NR.
S1
 BLAD 1 AF 1
 MAI 77

BYGGT 1978