


GRUNNM. 1:50

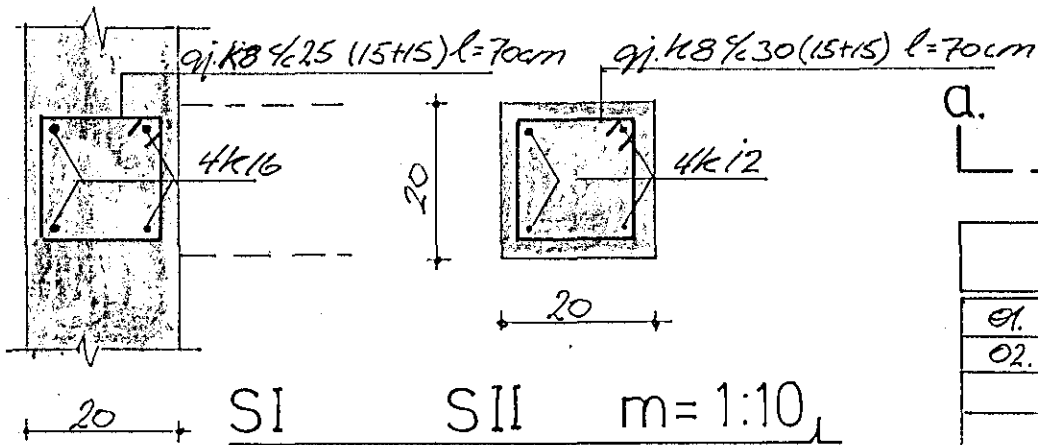

SKÝRINGAR

01.	sjá almennar skýringar á teikn 02 söktuteikningu
02.	þá kennimynd um járnun útbætur, lögð í alla fléttu komi k8%30 og lögð k10%20. Úpp með og undir öllum gluggum komi 2k10 og 3k10 úti nema annars sé gætt. Í veggjum 2k10
03.	teikning af arni í stötu og frásensu á jarni og í segrum þak verður sént á sérteikningu
04.	sjá líttögu að steypustæturn á kennimynd, alh. tensjón
05.	þar en mót eru lokud eða steypt skál in því stönd að nauðsynlegi stökar séu komnar og útlök jafnkomt að frásensun innvellingu og útsu sé tryggur
06.	mögulegir steypusællar tæi vörðandi útbætur "SAMRÍÐ"

Glitvangur 1, Hafnarfirdi
 borg. Stefánsson tæknifr.
 Hraunbr. 12 Kópav. s.43637
 jún 1983
 Dr. Jónna Stefánsdóttir
 veggir járnadur og loftapl. ásamt kennimynd. m=1:50 og 1:20
 júní 1983