VINNUTEIKNING no 06

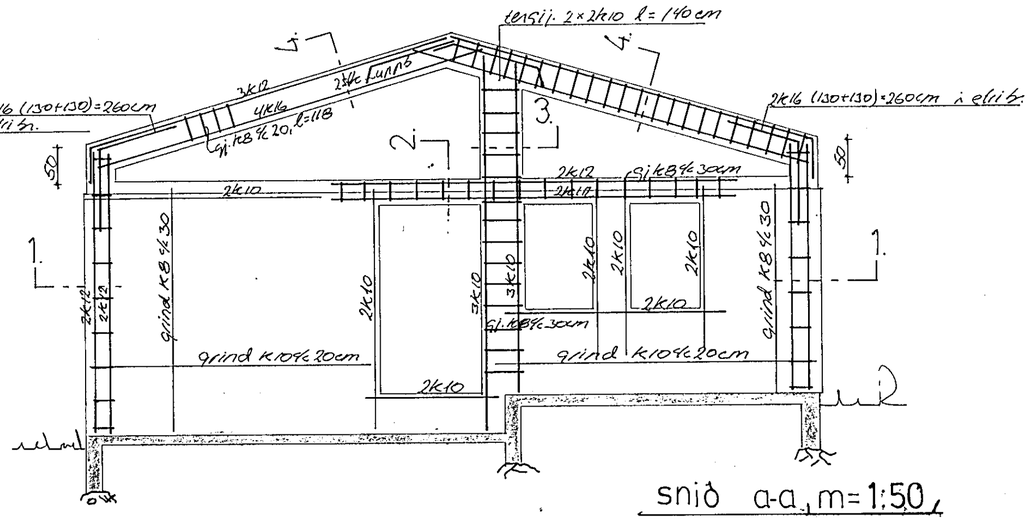

snið a-a, m=1:50

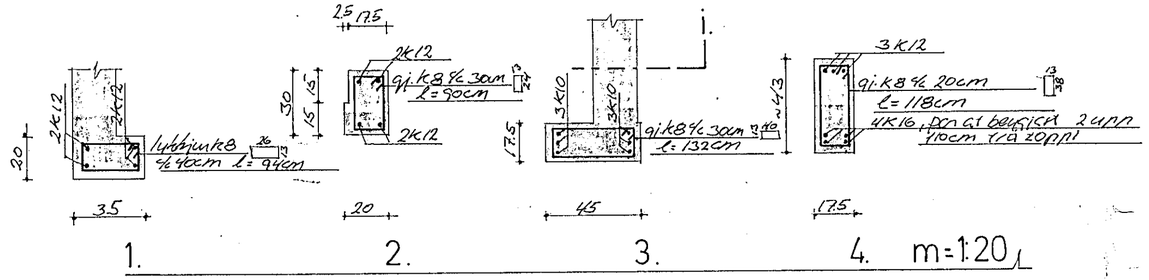

1. 2. 3. 4. m=1:20

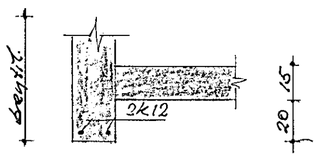

snið c og d, 1:20

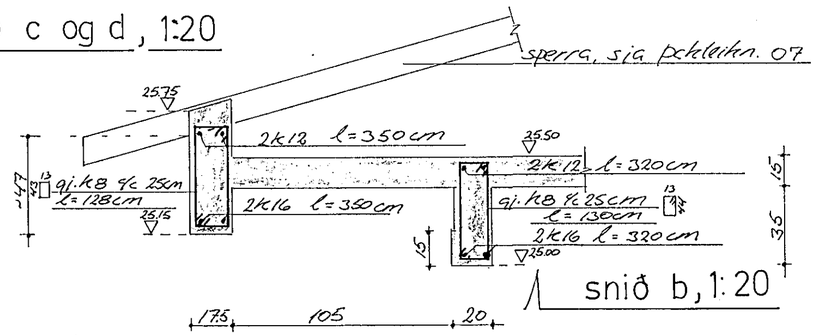

snið b, 1:20

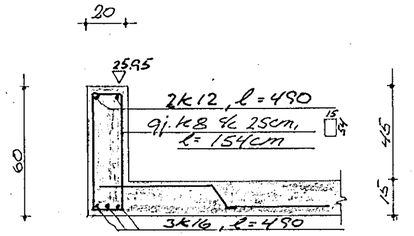

snið g, 1:20

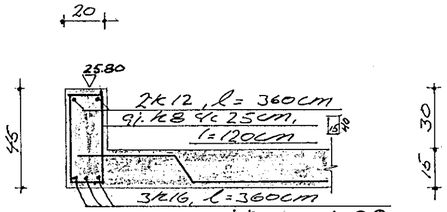

snið h, 1:20

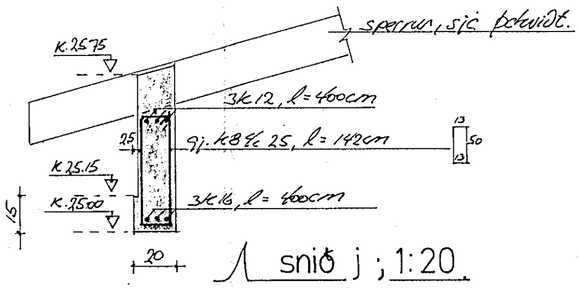

snið j; 1:20

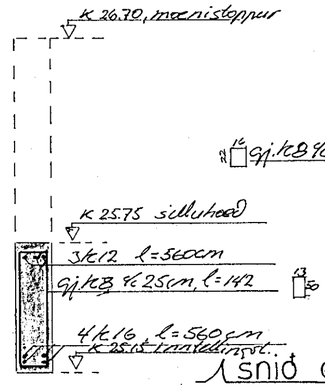

snið e, 1:20

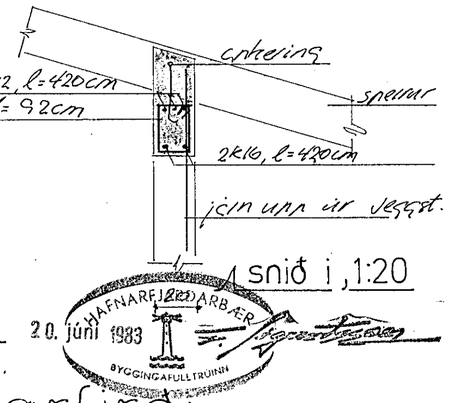

snið i, 1:20

ath.
sjá aðalt., grunnm. sem vinnut. no. 05
ath. vel öll tengijárn og vinkiljárn skal setja í öll horn þar sem veggir koma saman og aftur þar sem bitar hafa ásetu. vinklarnir að járnamagni þeir sömu og fyrir eru, skeyti-lengd þeirra a.m.k. fimm sinnum þvermál í hvora átt sem dæmi 5×16mm = 80cm.

EFNISLISTI

Glitvangur 1 Hafnarfirði

Þorgrímur Stefánsson tæknifr. Hraunbraut 12 Kópav. s.43637			veggir járnaðir sneiðmyndir m=1:20,1:10 gert í júní 1983.
júní	1983	Þgr.	
Þorgrímur Stefánsson			