



TAFLA
ÞRITTAL AE 1060.

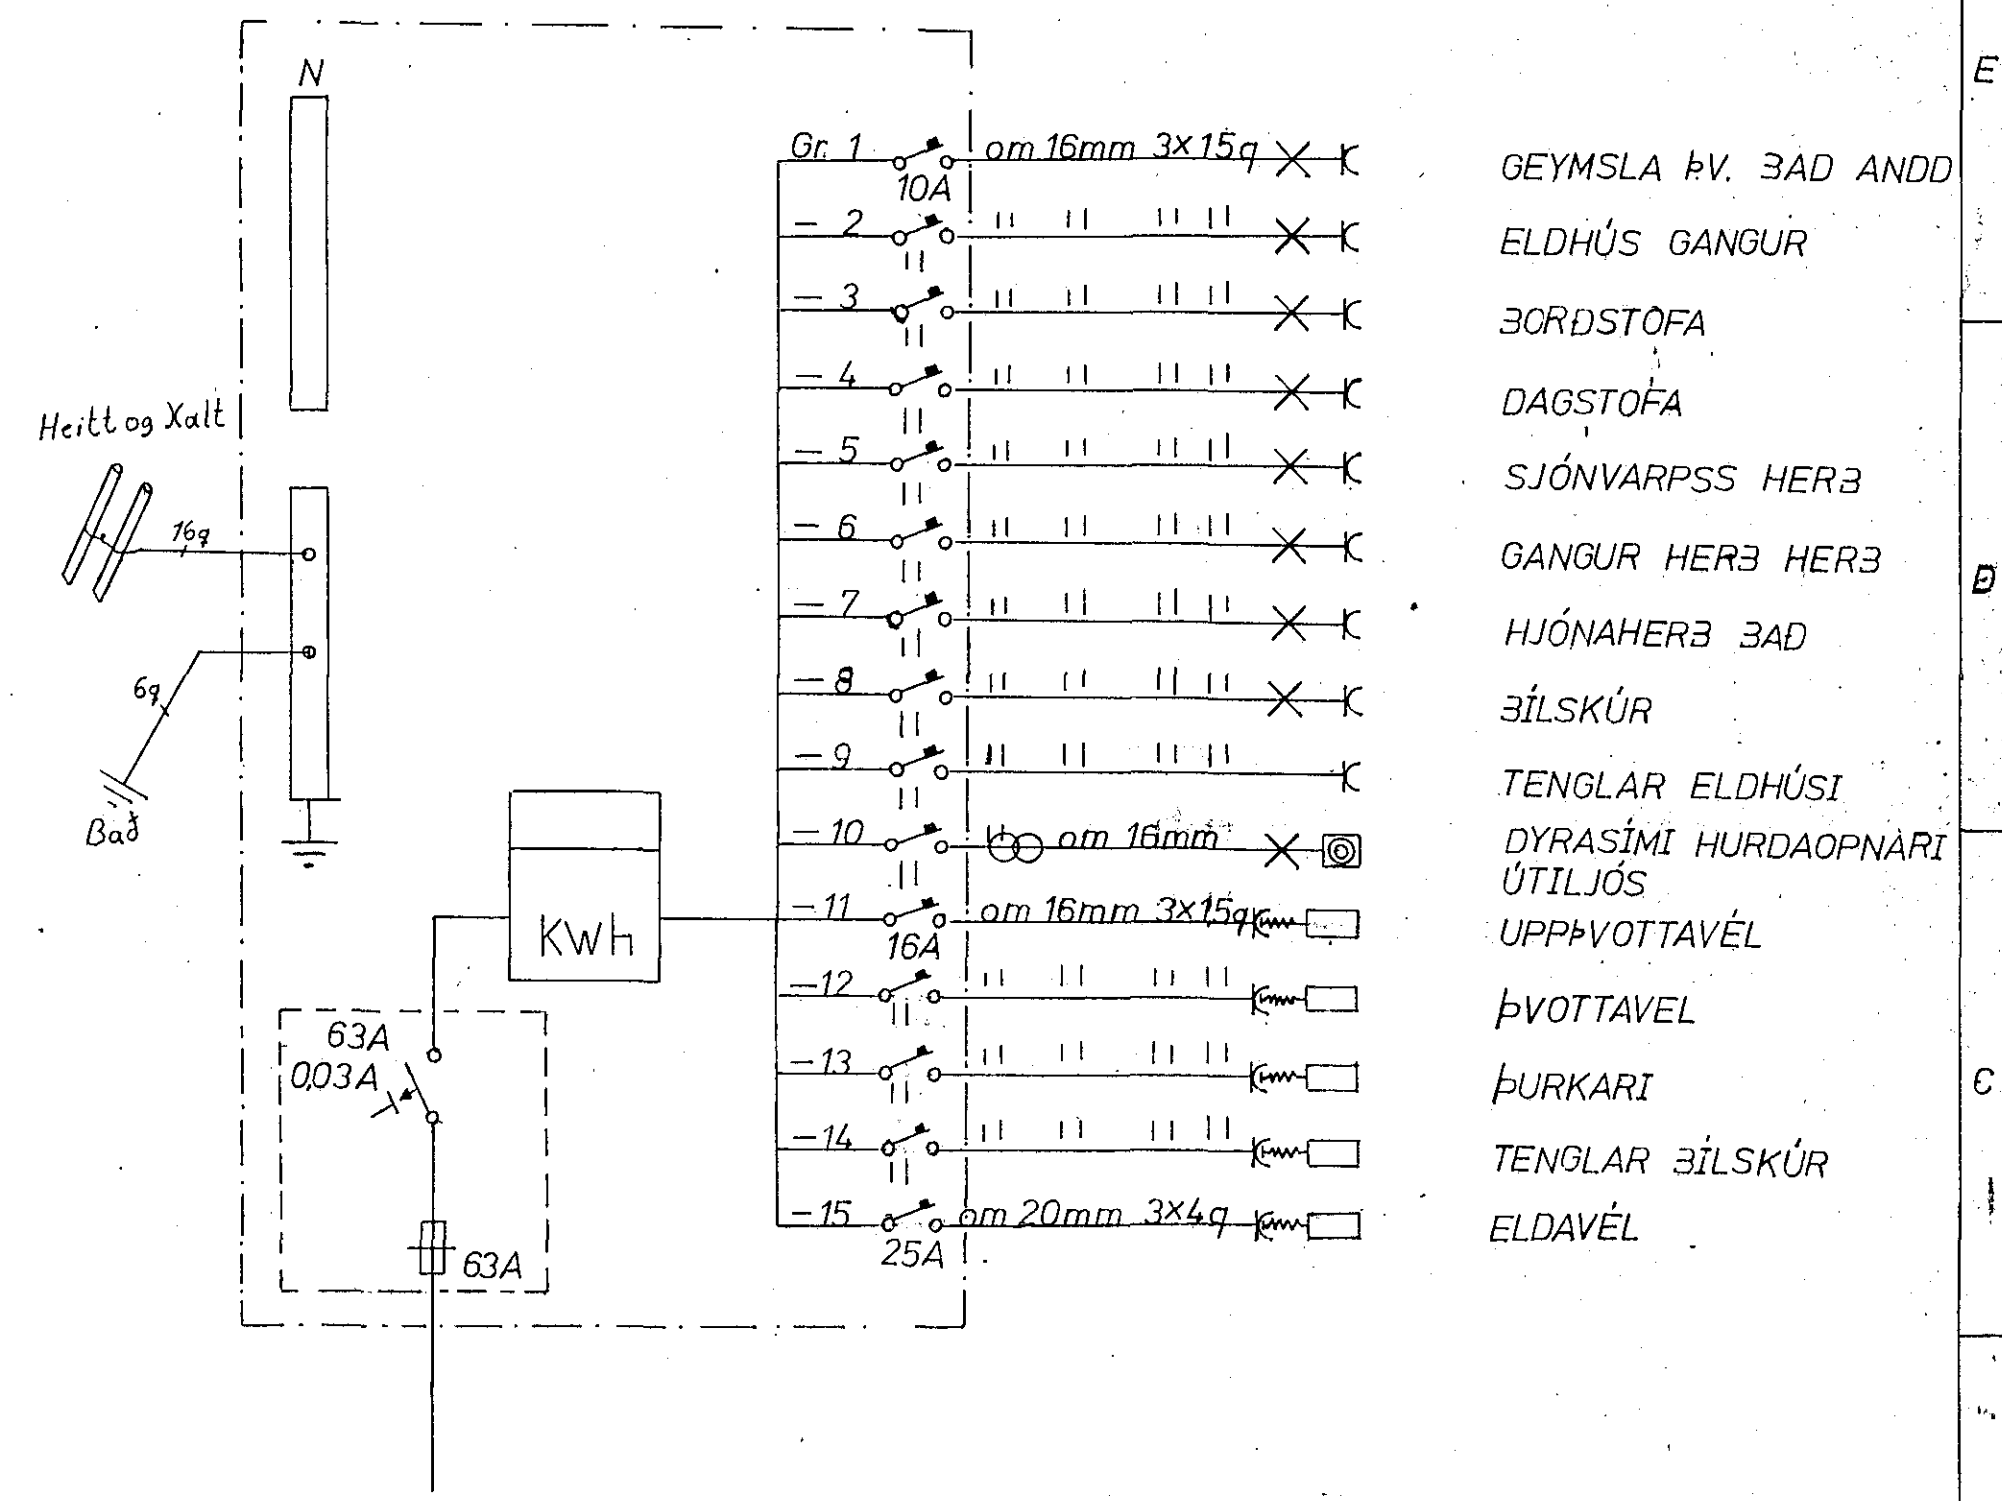

- GEYMSLA þ.v. 3AD ANDD
- ELDHÚS GANGUR
- ÞORÐSTOFA
- DAGSTOFA
- SJÓNVARPSS HERB
- GANGUR HERB HERB
- HJÓNAHERB 3AD
- ÞÍLSKÚR
- TENGLAR ELDHÚSI
- DYRASÍMI HURDAOPNARI
- ÚTILJÓŠ
- UPPÞVOTTAVÉL
- ÞVOTTAVÉL
- ÞURKARI
- TENGLAR ÞÍLSKÚR
- ELDAVÉL

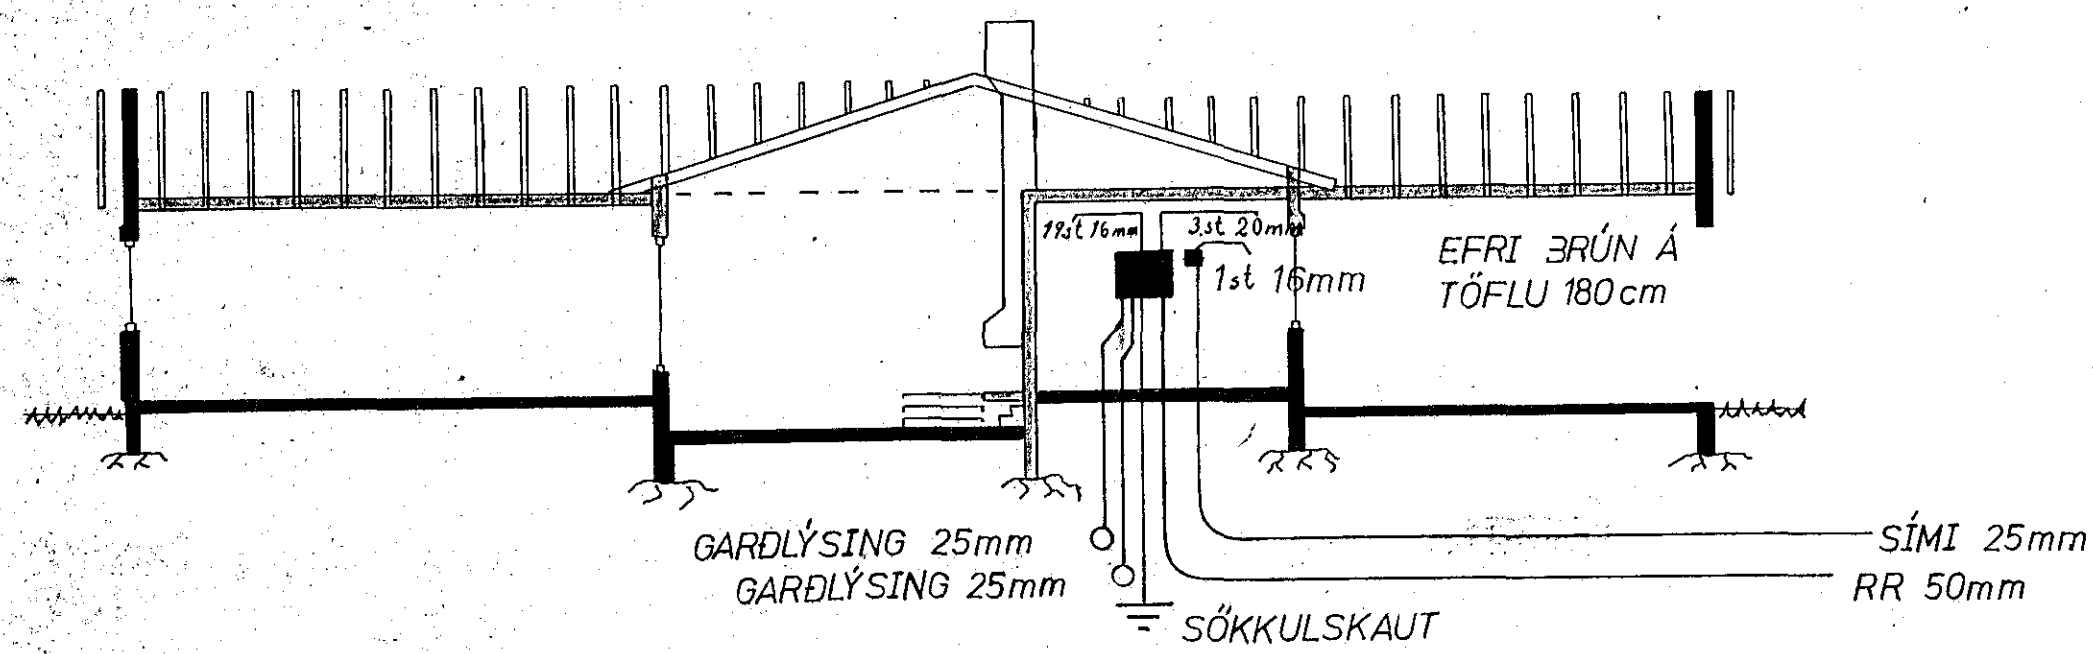

SNID M=1:100

| | | |
|---------|-------------|---|
| Kvarði | Blá | GLITVANGUR 1 |
| 1:50 | 2 af 2 | |
| Teiknað | Hannað Sími | |
| AE | AE | Raflagnateikning, töfluteikning eintínumynd og afstöðumynd |