


Húsvita nr. 2903 Telkning nr. 2173
 Samþykkt þ. 21-8 1983
 f.h. RAÐVEITU HAFNARFIJÐAR
 Jóns Einarsson
 Eftirlitsmaður rafllagna

lunntök samþykkt 30.18. 1983
 f.h. RAÐVEITU HAFNARFIJÐAR
 Albert Kristjánsson

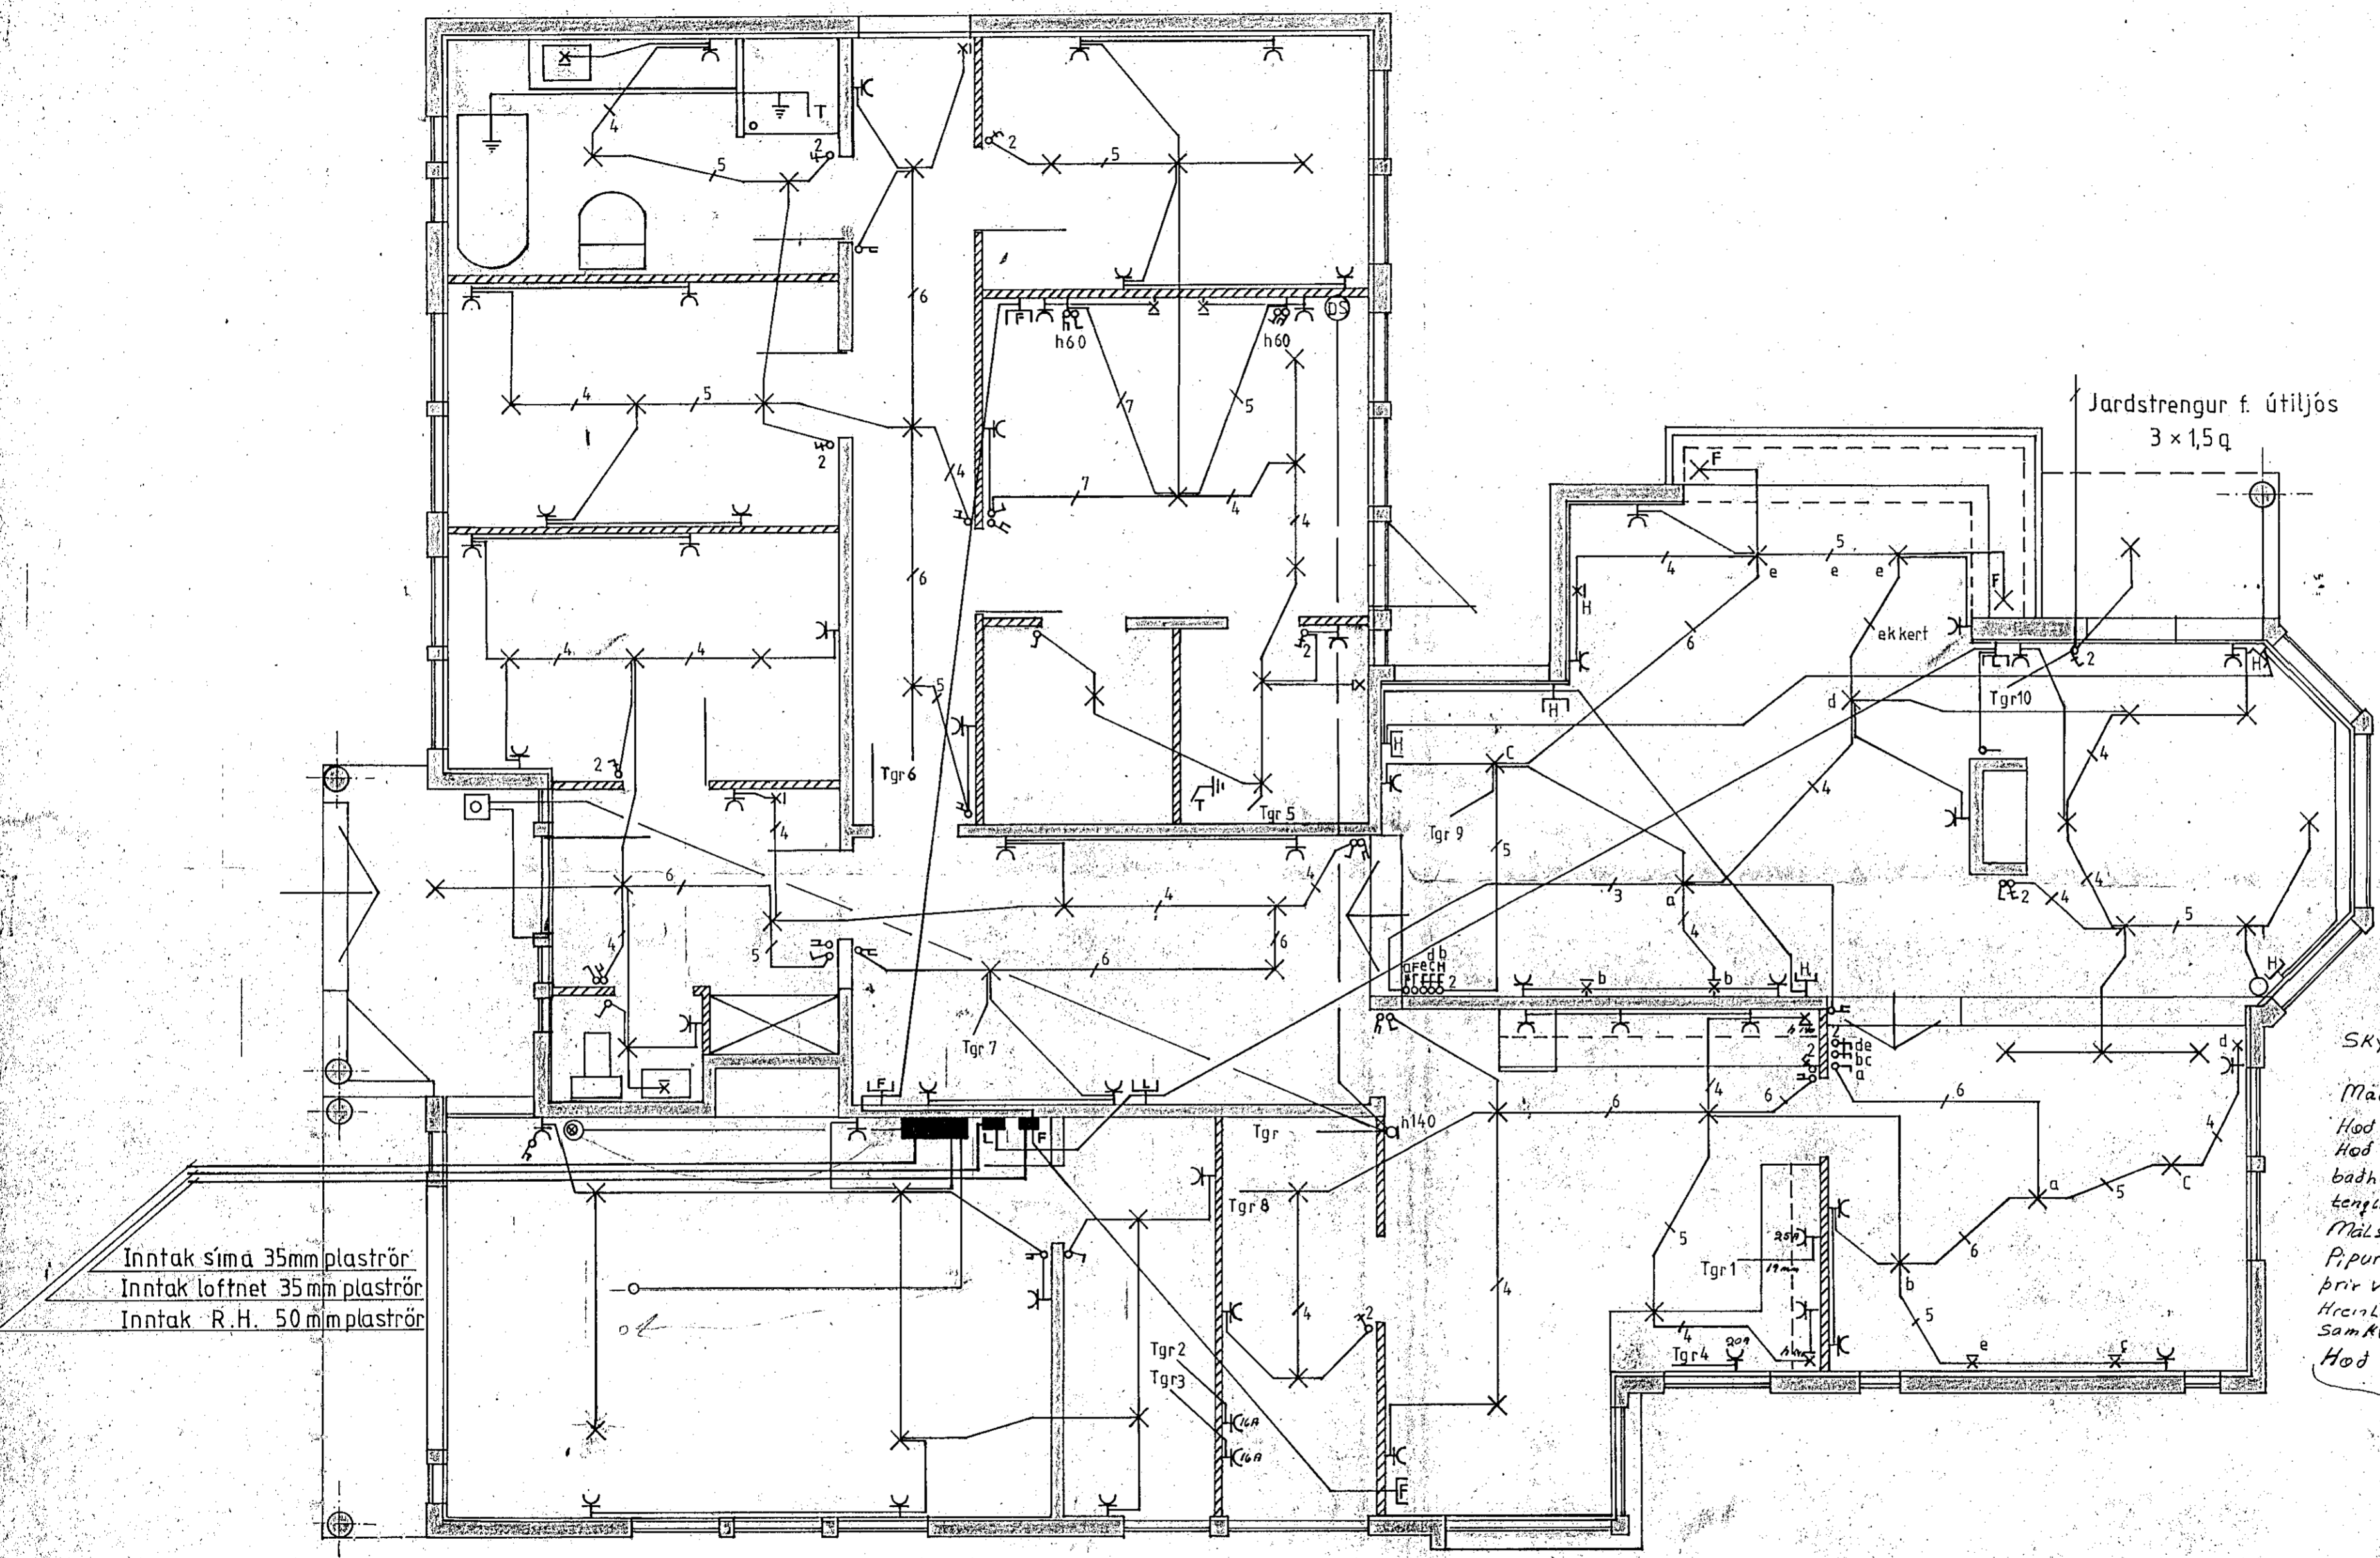

Inntak síma 35mm plaströr
 Inntak loftnet 35mm plaströr
 Inntak R.H. 50mm plaströr

SKYRINGAR
 Mál eru í cm. Fri. Fúlltrágengnu gölti.
 Höd rota sé 100 cm.
 Höd tengla í Eldhúsi, geymslum, þvottaherbergi,
 badherbergjum og bílageymslu sé 100cm. Adrir
 tenglar séu í 20cm höd.
 Málstraumur rota og tengla sé 10A
 Pipur séu læm plastpipur, vírgildleiki 1,5mm²
 þvir vírar á pipu
 Hraunlötstaki í Badherbergjum skulu jarðbundin
 Samkvæmt Reglugerð.
 Höd Veggljöso sé 165cm

Nema annars sé getid
 A. Uppdrattum.

Grunnmynd
 Mkv. 1:50

GLITVANGUR 3
 HAFNARFIJÐI
 RAFLÖGN

Magnús Snóbjörnsson Tokni Fræðingur.