


STEYPA S200
 STÁL K5 40,
 MESTA ÁLAG Á GRUNN
 $\sigma_{max} = 2.3 \text{ kg/cm}^2$
 UNDIR HUSI ER HRAUN-
 HREINSA SEAL LAUSAN
 JARÐVEG (LÍFRÆNNAN)
 OFAN AFFVI OG FYLLA
 MED HRAUNI OG VÍSRO-
 VALTARA I MEST 40
 CHLÖELUM A.M.C. Í M UT
 FYRIR HUSLINUR

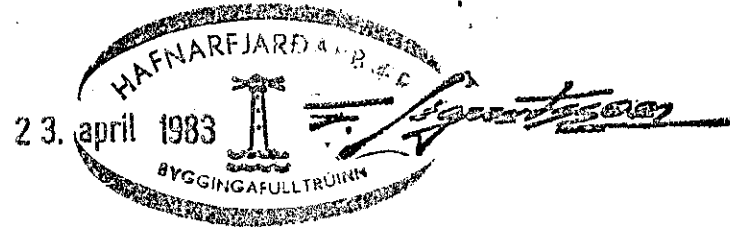

BR. DAGS.		BREYTING		GLITVANGUR 3	
				HAFNARFJÖRÐI	
				UNDIRSTÖÐUR	
TÆKNIJÓNUSTAN SF.		HANNAÐ 5.0.	KVARÐI 1:50 1:20		
LÁGMÚLA 5 - 105 REYKJAVÍK - SÍMI 83844		TEIKNAD 5.0.	DAGS. 13. 4. 83		
<i>Dagmar Oddsson</i>		YFIRFARIÐ	NR.	BL.	AF.