




SKURÐUR E, M=1:20

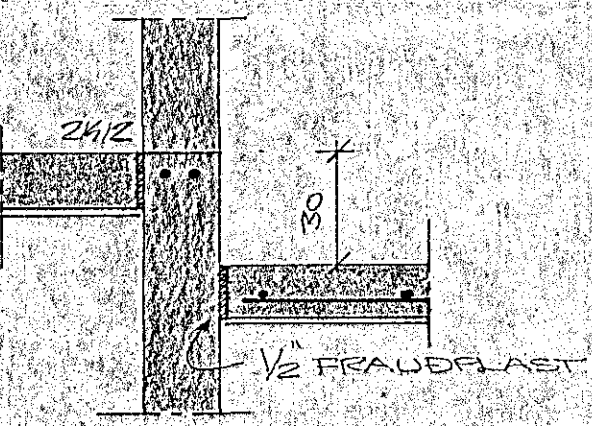


SKURÐUR D, M=1:20

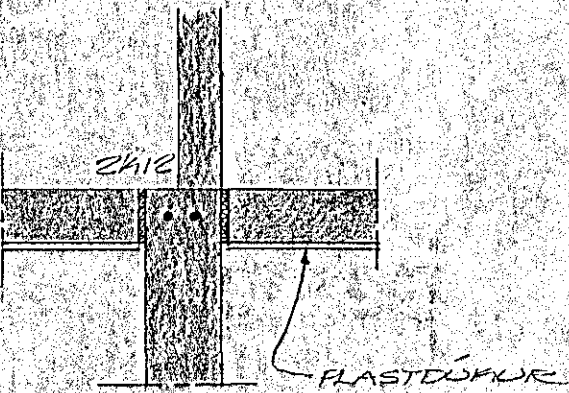

SKURÐUR C, M=1:20

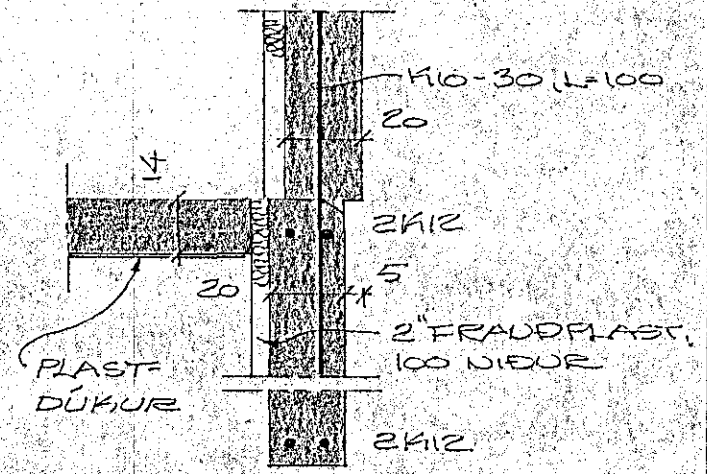


SKURÐUR A1, M=1:20

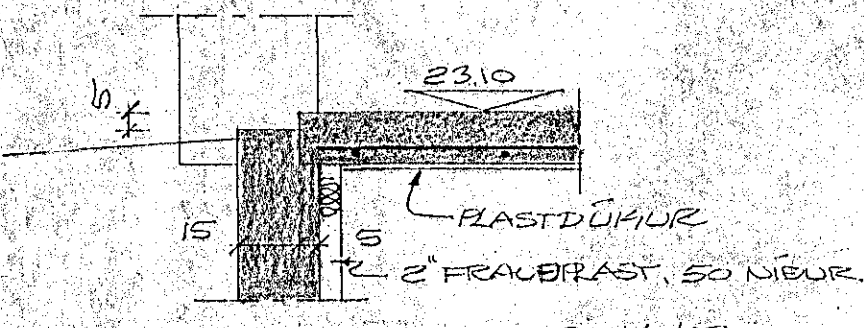

SKURÐUR B, M=1:20

SKAÐINGAR

STEINSTEYPA: SÍÐO Í FLAÐTANDI
 FLAÐTUM, UNDIRSTÖÐUM OG VEGGNUM.
 BUDISTAL: 4. 15 TO MAMBSTAL
 UNDIRSTÖÐUR: SKULU VÁ MINST
 1,20 M NÍÐUR FÜRIR JARÐVEGS
 OFAR BÖÐ. Í NEMA FÖST ALDRI SE
 ÖSKULA, GRUNDI RASSI, EFAI
 UNDIRSTÖÐUM, FÆR SKULU ALDRÍ
 GANGA SÞEMD. 30 CM NÍÐUR
 FÜRIR BÖÐU FLAÐTUM. FÆR SKULU
 STANDA Á TRÖSTUM, JARÐVEGI.
 FLAÐTANDI FLAÐTUM: FÖR LÆVA
 SKAL ALLAN LAUAN JARÐVEG
 MINST 60 CM UNDIR FLAÐTUM.
 ÞJAFPA SMAL BÖMSIN VEL
 VELFJÖFRU.
 JÆNS, LÆFEL OG NÐRÍ BRUN SÁMALA
 SKULU BERTG, AMK. 60 CM FÜRIR HOÐ
 (EÞE). LÆÐI JÆNSIN KLÆMIST SAMAN
 OG LÆÐIST UPP VÍÐ KAFMANSTÖFLU.
 ALAG Á GRUNN ER MEST SKA, CM.
 FLAÐTUM ER 14 CM.
 TÆNG UM MÍÐUR KOMI EÞE

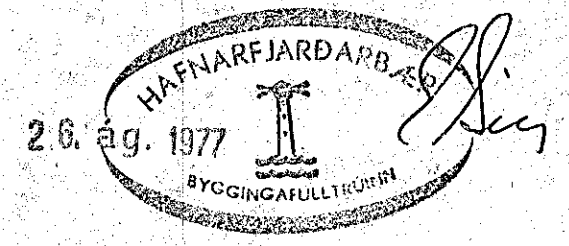

GLITVANGUR NR. 9

HAFNARFIRÐI Í MAÍ 1977
 AÐNARHEAÐI 47 150587

UNDIRSTÖÐUR *Árni Magnússon*

BLETT 9.3.1977