




SÓTA 52 1:20

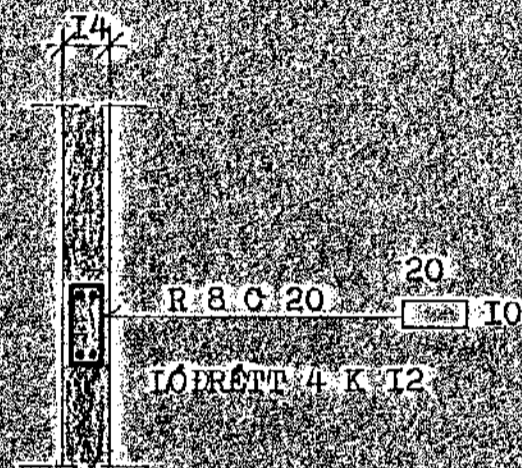


SÓTA 51 1:20

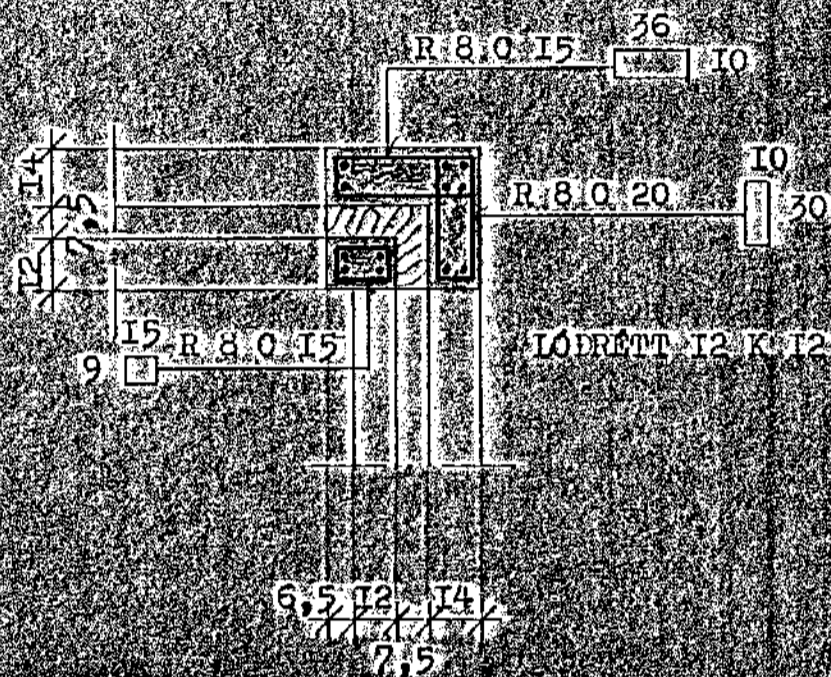


SNTD I - I 1:20

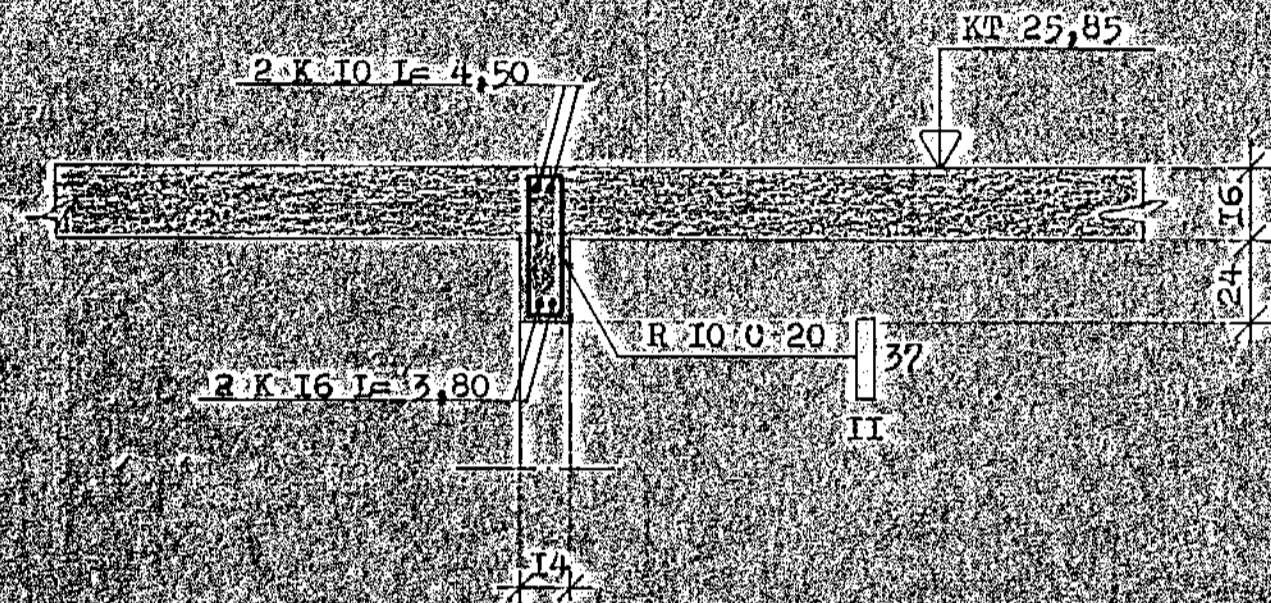


SERIND 3 1:20

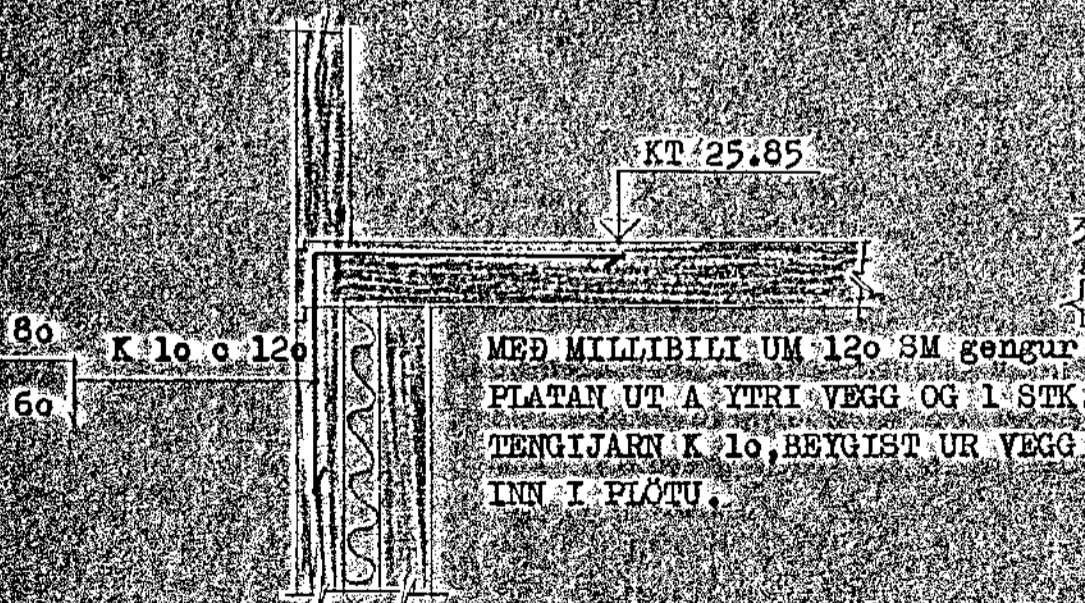


SÓTA 53 1:20

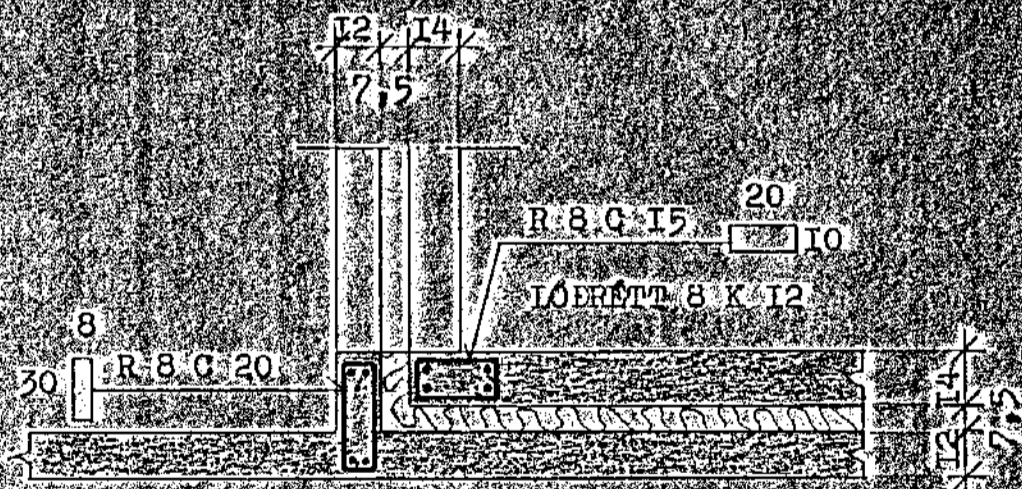

SÓTA 54 1:20

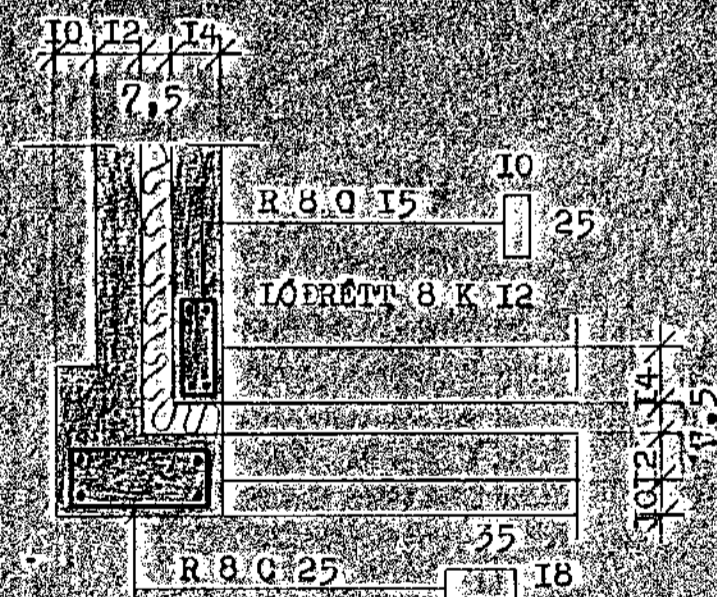

MEÐ MILTIBILT UM 120 SM gengur  
PLATAN UT Á YTRI VEGG OG 1 STK.  
TENGJARN K 10 BEYGLIST UR VEGG  
INN Í PLOTU.

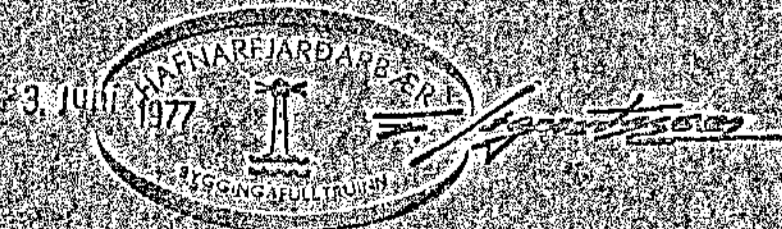

VERKEFNI	MÁL	DAGS. MÁL
GLITVANGUR 13	1:20	177
JARNALÖGN Í PLOTU OG VEGGI 1 HÆÐAR SNTD.	TEIKN.	BR.
	G. Þ. / S. M.	
	REIKN.	VERK NR.
	SAMP.	104
GUDNI ÞORÐARSON	SKULATUNI 6,3 hæð	SÍMI 14185