

**JÄRNBEINDING**

STEYPUSTYRKTARSTÁL ER SE 37 MERKT RÁ UPPDRATUM OG KAMBSTÁL KS 40 MERKT KA UPPDRATUM. JÄRNASTYRDIR ERU EMM. ÖNNUR ÖNEFND MÄL ERU EMM. MERKINGAR JÄRNA- K 8-40 TÄKNAREITT ÖMME KAMBÄRN A HVERJA 30 SM.

- TÄKNAR JÄRN BEYGT UM 90°
- JÄRN Í NEDRI ÞLÖTUÞRUN
- JÄRN Í ÆRI ÞLÖTUÞRUN
- ENDA A KROKALÍSU JÄRN
- JÄRN MED KROK
- UPPBEYGGUÞRÆÐA MANNINUR
- STEYPUKIL
- JÄRNBEINDING Í KROSS Í MÍÐLUM VEGG
- JÄRNBEINDING Í KROSS Í ÞAÐUM ÞRÜNUM
- ÍSKKJUPUNDIN SÖVA
- JÄRNBEINTAN VEGG
- ÞLÖTUÞYKKI

ÞÄR VEGDIR JÄRNA ERU GERIN UPP FYRIR ÞEIN JÄRN INNÞYRDIS OG UPPBEYGD JÄRN INNÞYRDIS


JÄRN SKAL VÍXL-ÞEGGJA SAMKVÆMT NEDAN SKRÄÐUM TÖÐURUM

STÁL SE 37	KAMBSTÁL KS 40
R 8 MINNST 40 SM AN KROK	K 8 MINNST 40 SM AN KROK
R 10 " " 50 SM " KROK	K 10 " " 45 SM AN KROK
R 12 " " 50 SM MED KROK	K 12 " " 50 SM AN KROK
R 16 " " 60 SM " KROK	K 16 " " 60 SM AN KROK
R 18 " " 70 SM " KROK	K 18 " " 75 SM MED INNBEYGU
R 25 " " 85 SM " KROK	K 20 " " 90 SM " " "

ÞÄNGJÄRN Í FÖRNUM OG VEGGJUM SKAL VÍXL-ÞEGGJA A HORNUM UM 60 SM. SE ANNARS EKKI GETIÐ. YER ÖIL MURP KOMI SK 12 OG UNDRÖG UPP MED MURÖPUM KOMI 24 1/2 SE ANNARS EKKI GETIÐ. JÄRN ÆRI ÞRÜN A ÞLÖTU SKAL HÄLDIÐ A SINUM STÄÐ AF ÞÄR TIL GERÐUM STÖÐUM. JÄRNUM SKAL HÄLDIÐ Í RETRI ÞÄR VEGÐ FRA MÖTUM AF KLOSSUM T.D. UR ÞVÄSTÞEÐA STEYPU. ÞÄR VEGÐ JÄRNA FRA YERÞORÐI STEYPU SE SAMKVÆMT NEDAN SKRÄÐRI TÖÐU NEMA ANNARS SE GETIÐ.

ÞYGGINGARHÖLUN, AÐALÞYR	ÞÄR VEGÐ AÐALJÄRNA FRA STEYPU YERÞORÐI	ÞLÖTU SM	ÞÄR VEGG SM	STÖÐIR SM
JÄRNAN MÖL ÞÄR SEM ÞÄRI		1	2	3
UTAN HÖSS ÞÄR SEM ÞÄRI		2	3	4

**BEYGUÞVERMÄL OG VIKUÞIGN FYRIR KAMBSTÄL**

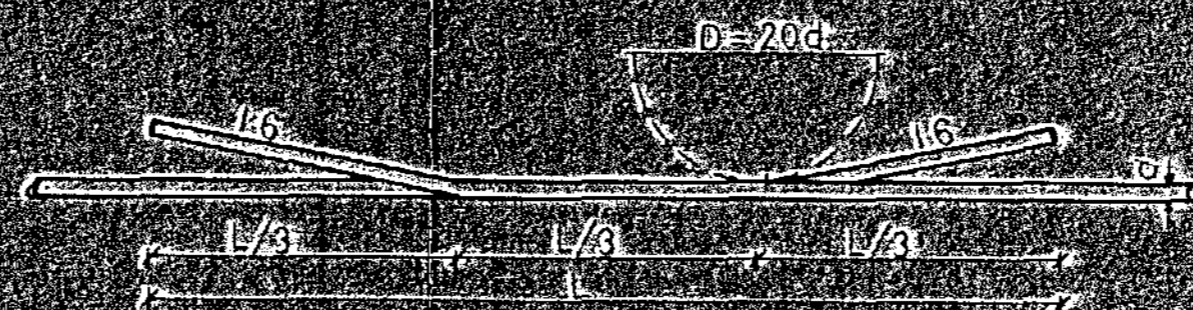


**BEYGUÞVERMÄL FYRIR STÄL SE 37**



MINNSTA BEYGUÞVERMÄL VILÐI VIKUÞIGINGU  $E_2 = 5d$

**JÄRNÞIGN I HORNUM**

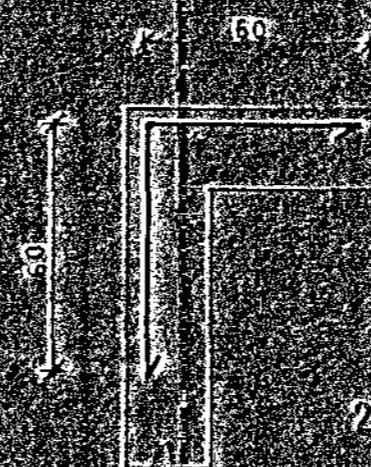

**STÄLN STEYPA**

SE 12 ÖUNDRÖÐUR OG STÄTA A FYRIRINGU  
SE 20 ÖÞUSSÄDIR UÞVEGGI, JÄRNBEINTAN ÞLÖTU OG BITAR

SIGMÄL STEYPU 6-8 SM  
LÖFÞLENDI 4-5%

TILRA SKAL ANNA STEYPU

**STEYPUKIL VEGGJUM**

SE ANNARS EKKI GETIÐ SKULU JÄRN STEYPUKILUM VERA SEM HER SEGIR. TIL VEGGJUM JÄRN VEGGJUM

**SKRÄNGAR**

FÄRLEGA SKÄT ALLAN ILLÞRENAN JÄRÞVEG ÖFAN AF ÞHRAUNINGU. VÄTNA SKÄT MEIR GRUNNIN MED VIBRAVÄTARA. INN AF ÖÖKNA SKÄT FILLI MED GRUS SEM ÞEJAPPAST A TÖGUM ÞYNNRI EN 40 SM. ELEVNA SKÄT VETI GRUSINN A ÞUR OG MEDAN ÞÖÖPUN FER FRAM ÞANNIG AD ÖÖÐ ÞTÖRÞUNNAIST. UNDR ÞLÖTU OG NIDUR MED UNDRÖÐUM KEMUR 24ÞEINANGRUNAR-ÞLAST RUMÞYGD 25 KG. ÖFAN A ÞEINANGRUNARÞLASTIÐ KEMUR Ö 2 MM ÞLASTÖÖUR SEM SKÄRÄT UM MINNST 30 SM A SAMSKYTTUM. MESTA ATAG A JÖRÐ 20 1/2.

VERKENE	MÄL	ÞÖGÖS MÄL 27
<b>GLITVANGUR 13</b>	STEKN	VERK NR 186
	ÞEKN	STEKN
	SÄM	<b>1.01</b>
<b>GUDNI ÞÖRÞARSON BÖRGARTUN 29</b>		<b>SIMI 14185</b>