

AFSTÖÐUMYND 1:500




LANGSNID 1:100



Skýringar:

Hæð rófa sé 100 cm frá fullfragengnu gölfi
 Hæð tengla við rófa sé í sömu hæð og þeir
 Hæð tengla í eldhúsi, geymslu og þvöllahúsi } nema annars
 sé 110 cm, aðrir tenglar séu í 20 cm frá } sé gellið.
 fullfragengnu gölfi.
 Pipur séu 9" og vir 3x1.5²
 Málstraumur rófa og tengla skal vera 10A

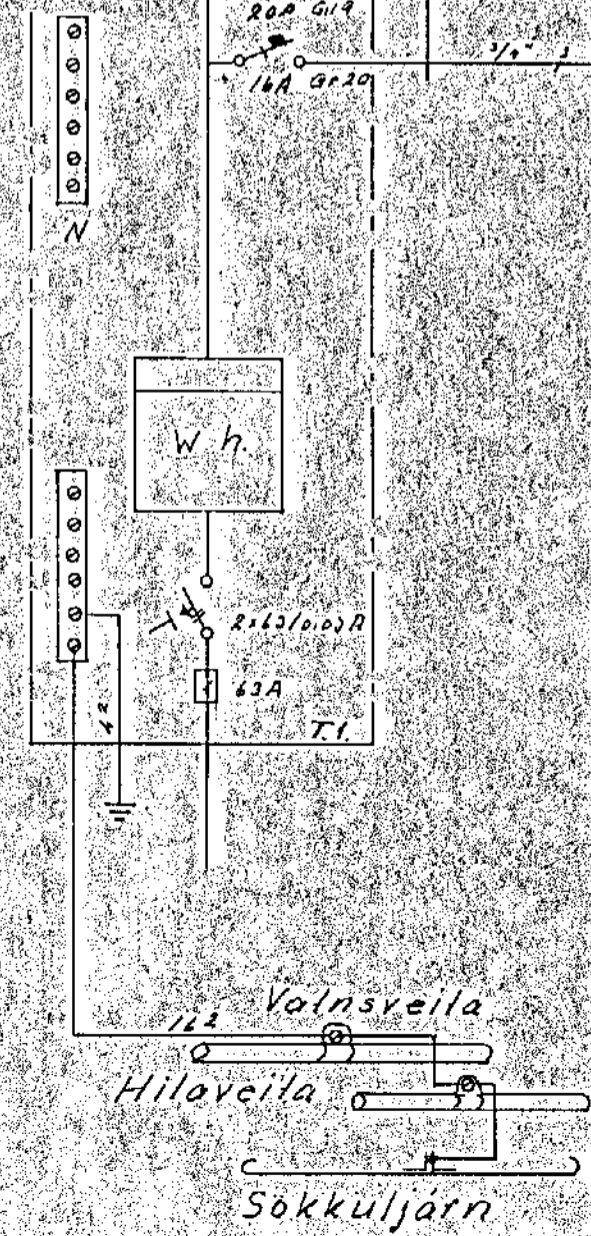

TEIKNISTOFA STEFANS V. ÞORSTEINSSONAR STRANDGÖTU 11 HAFNARFIRDI SÍMI: 54112		
BREYTT:	GLITVANGUR 15	H.S.V. T.S.V. S.
	EINLÍNUMYND AF	M. 1:500 1:100
	RAFTÓFLU O.FL.	N. 342 B1.3af3
		D. 79 07 01
		<i>Stefan Þorsteinsson</i>