



LÖÐRÖTT K8% 20 LÖÐRÖTT K8% 15

VEGUR E-G  
LÖÐRÖTT K 10% 30 lengd = 150cm  
LÖÐRÖTT K8% 80  
Bandung að jafni málur fyrir andyrspölu og upp  
fyrir stöðvinnuþötu

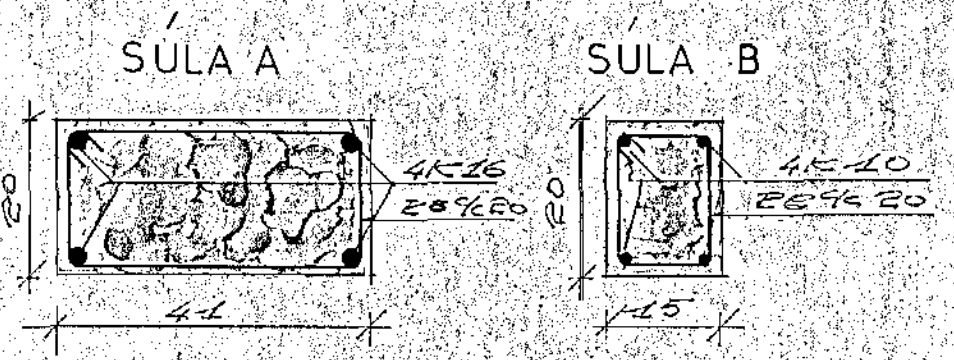

Súlur C, D, E og H  
Súlur að milli gólfa LÖÐRÖTT  
Bandung K8% 20. Lykkjur 2B  
% 20cm

Járnalögn:  
Járnbanda skal úrvegi K8% 15 lóðrött en  
K8% 20 lóðrött. Se annað ekki tekið fram komi  
3K10 yfir gól en 2K10 til hlíðar og undir.  
Vörðandi eftirgæði og frágang sjá teikn B-4

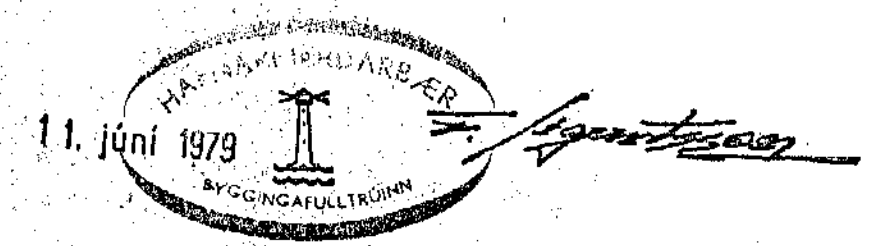

<b>AGÚST ÞORGEIRSSON</b> SIMI 44484 M.V.F.I.		Glitraneytur nr 15 Hafnarf.		VERK NR.
HANNAÐ Maí '78 A.P.	TEIKN. Maí '78 A.P.	YFIRF. Mars '79 A.P.	KVARDI -1:50 -1:10	TEIKN NR. B-2
'Rögnvald Þorgeirsson'			Járnalögn. Kjallaraðveggir	

Breytt 11. Mars 79 A.P.