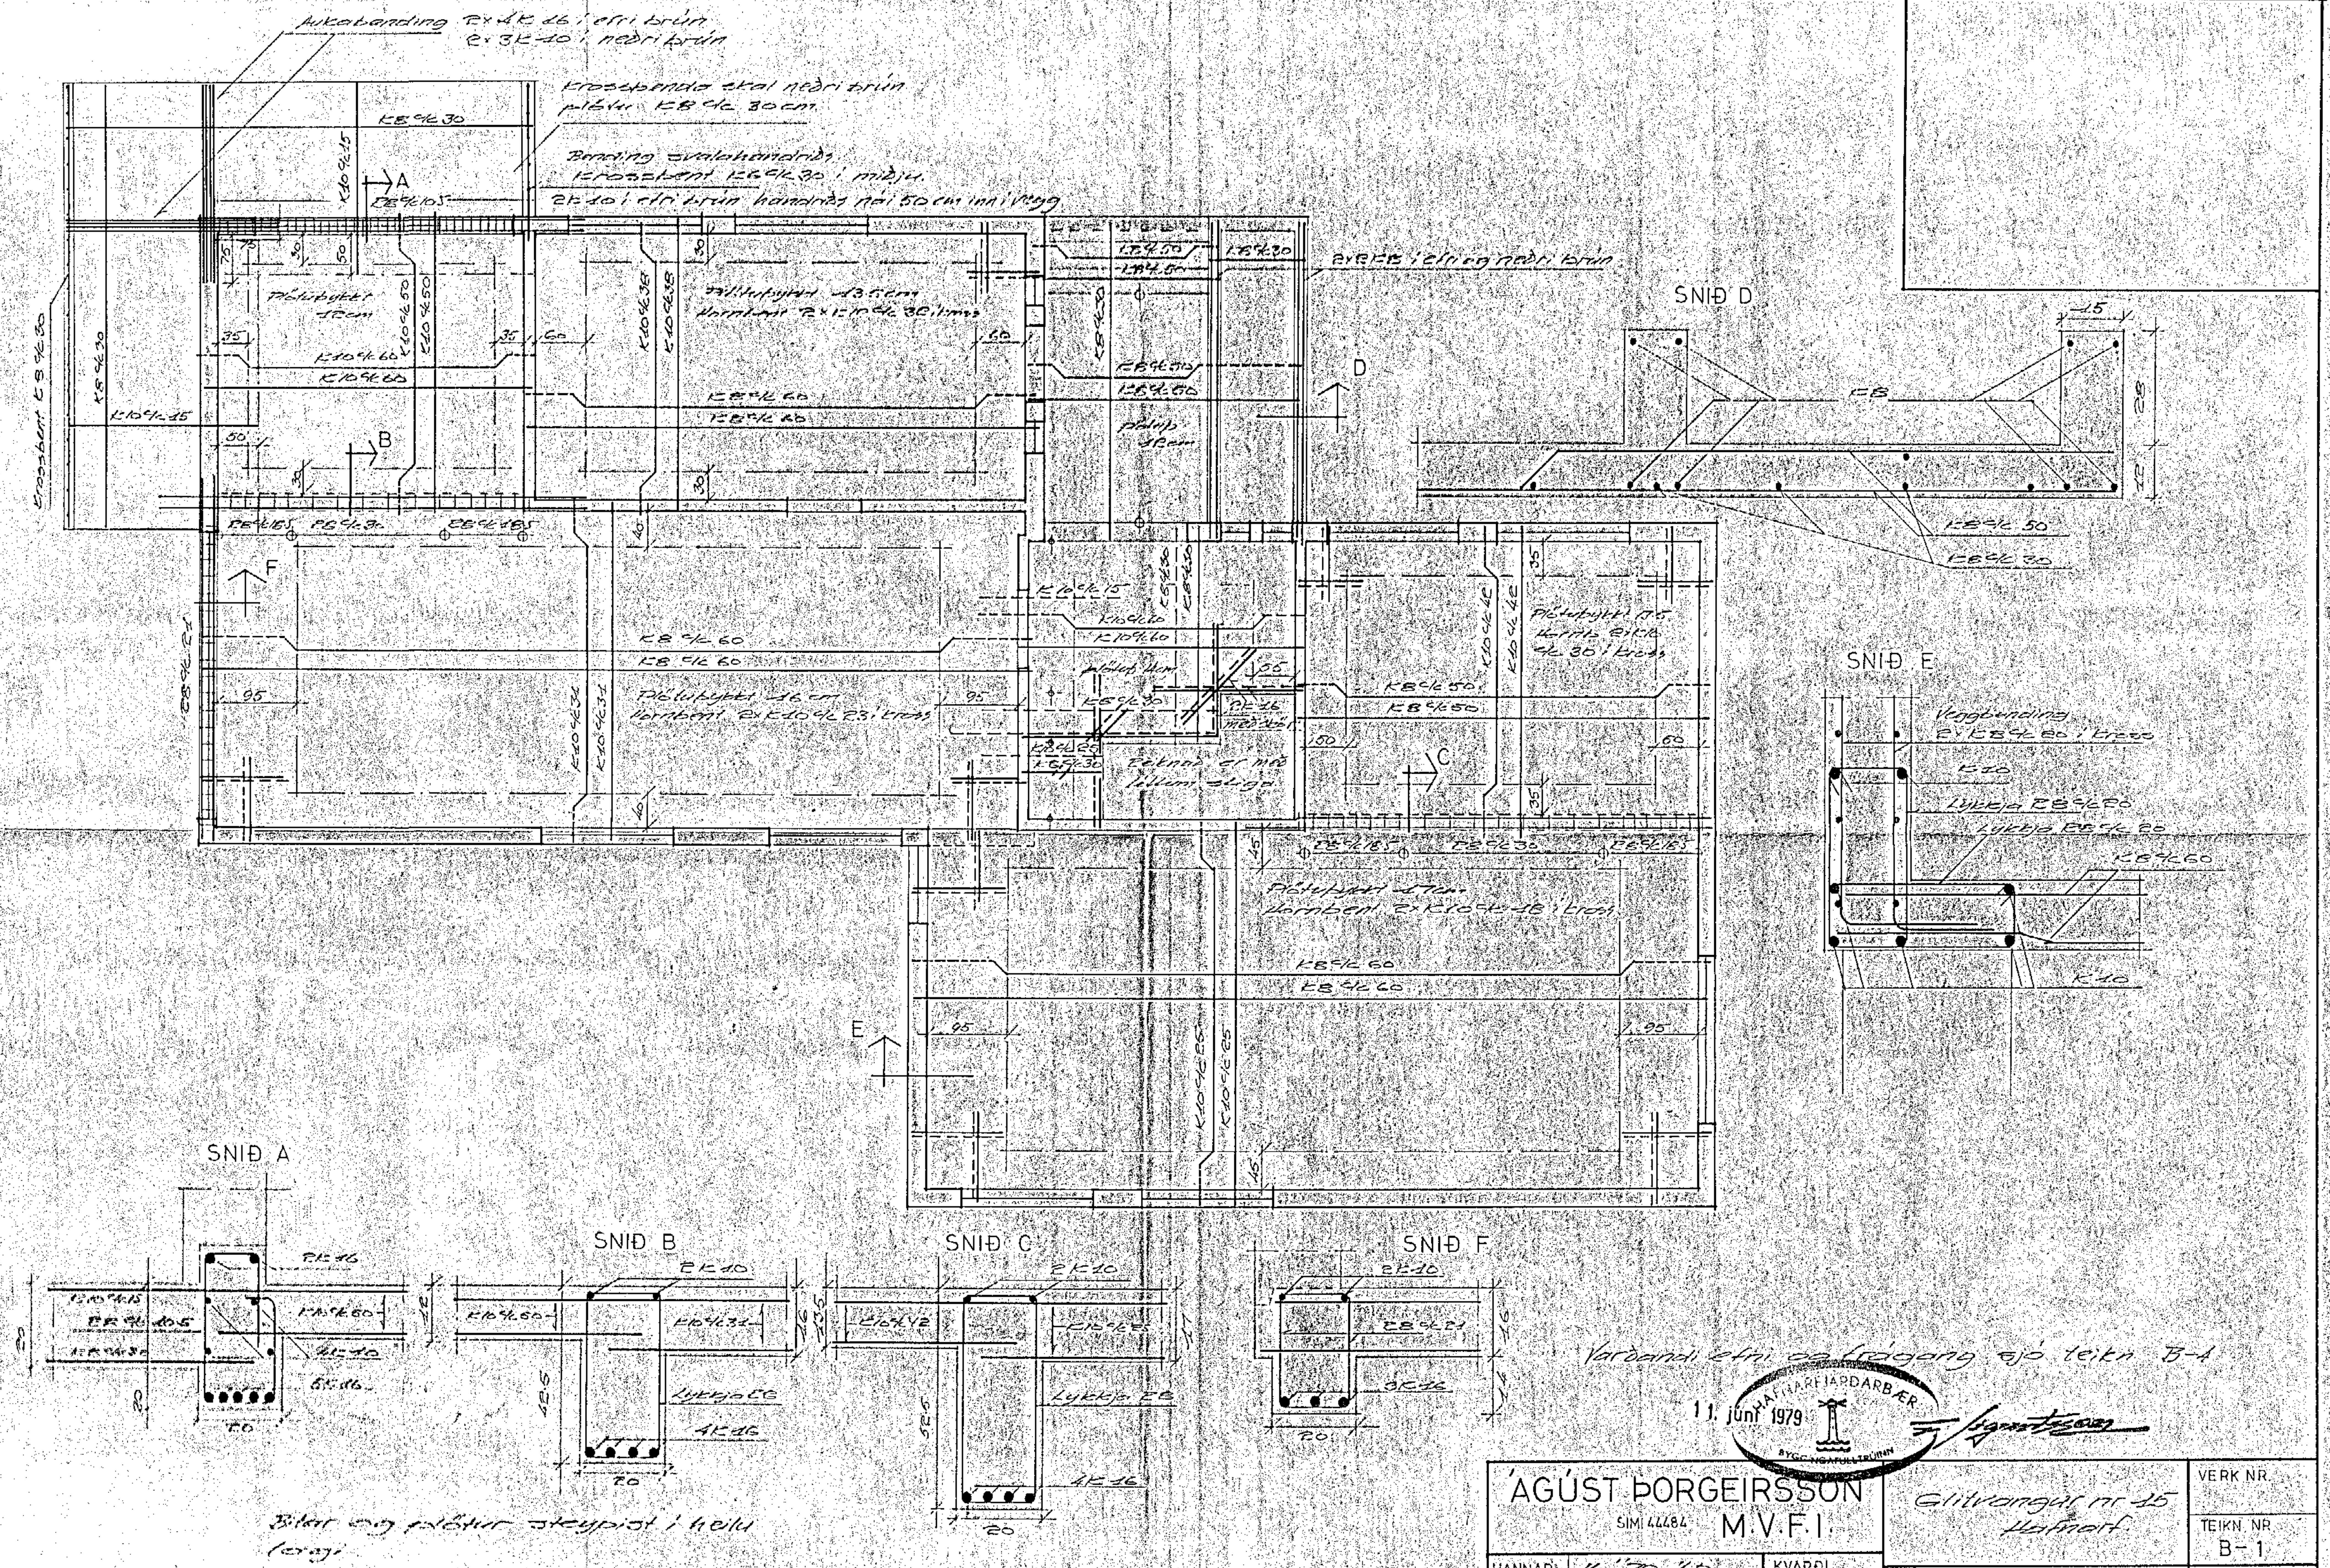
Aukabending 2×4K16 í efri brún
2×3K10 í neðri brún
Krossbenda skal neðri brún plötu K8 c/c 30 cm.
Bending svalahandriðs.
Krossbent K8 c/c 30 í miðju.
2K10 í efri brún handriðs nái 50 cm inn í vegg.
2×K8 í efri og neðri brún
K8 c/c 30
K10 c/c 15
K8 c/c 105
Plötuþykkt 18 cm
Plötuþykkt 13,5 cm
Plötuþykkt 16 cm
Kornbent 2×K10 c/c 23 í kross
Plötuþykkt 17 cm
Kornbent 2×K10 c/c 48 í kross
Plötuþykkt 15
Kornbent K10 c/c 30 í kross
Pallur 18 cm
Teknað er með líkum stiga
Krossbent K8 c/c 30
K8 c/c 60
K10 c/c 60
K10 c/c 50
K10 c/c 38
K10 c/c 34
K10 c/c 42
K10 c/c 25
K8 c/c 50
K8 c/c 165
K8 c/c 21
A
B
C
D
E
F
SNIÐ A
SNIÐ B
SNIÐ C
SNIÐ D
SNIÐ E
SNIÐ F
Veggbending
2×K8 c/c 60 í kross
Lykkja K8 c/c 20
K10
K8
2K10
3K16
4K16
5K16
Lykkja K8
20
95
60
50
35
30
15
Bitar og plötur steypist í heilu lagi.

Varðandi efni og frágang sjá teikn. B-4

11. júní 1979

HAFNARFJARÐARBÆR
BYGGINGAFULLTRÚINN

ÁGÚST ÞORGEIRSSON SÍMI 44484 M.V.F.Í.		Glitvangur nr 15 Hafnarf.	VERK NR.
HANNAÐ	Maí '78 Á.Þ.	KVARÐI 1:50 1:10	Járnalögn Plötur og bitar undir hæð	TEIKN. NR B-1
TEIKN.	Maí '78 Á.Þ.			
YFIRF.				
Ágúst Þorgeirsson				