


**Athugasemdir**

- Þarft að byggja allt efrihluta úr grunnlagi og fylla með grjóti eða hrauni 5cm þykkri líni eða þykkari í 30-40cm lagum
- Skreytingar jarfa 60 cm
- Skreytingar í 30cm lagum 2x20
- Skreytingar 3160 í samhlutf. 8 cm
- Önnur skreytingar eru rétt á stafrætti

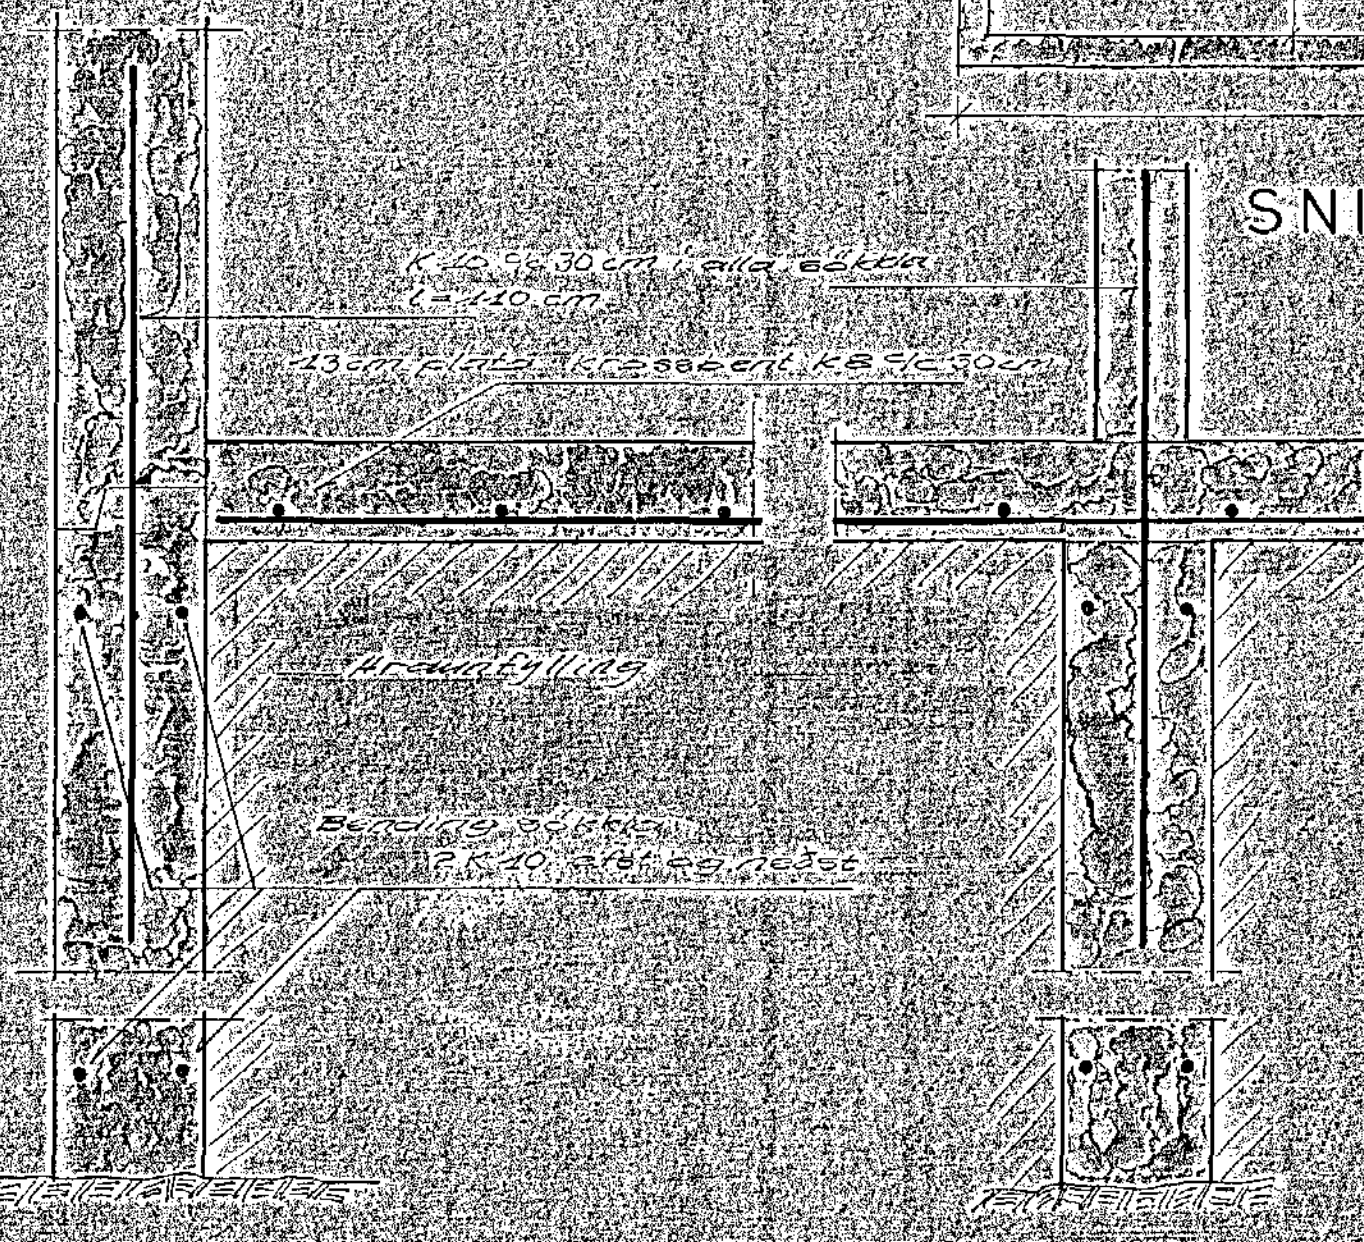

**SNID A-A**



**SNID B-B**



<b>AGÚST ÞORGEIRSSON</b> SIMI 44484 M.V.F.I.		VERK NR <b>783</b>
HANNAD: Júní '78 1/2 TEIKN: Júní '78 1/2 VEIRF: Júní '78 1/2 <i>Agúst Þorgeirsson</i>		TEIKN NR <b>4-1</b>
KVARDI 1:50 1:10		Undirtektur