


Húsvéita nr. 2802 Teikning nr. 548
 Samþykkt b. 7-2 1978
 í.h. RAFVEITU HAFNARJARDAR
Jens Guðsson
 Eftirlitamaður rattafla

Inntök samþykkt 1.12. 1978
 í.h. RAFVEITU HAFNARJARDAR
Elfríður Þorvaldsson

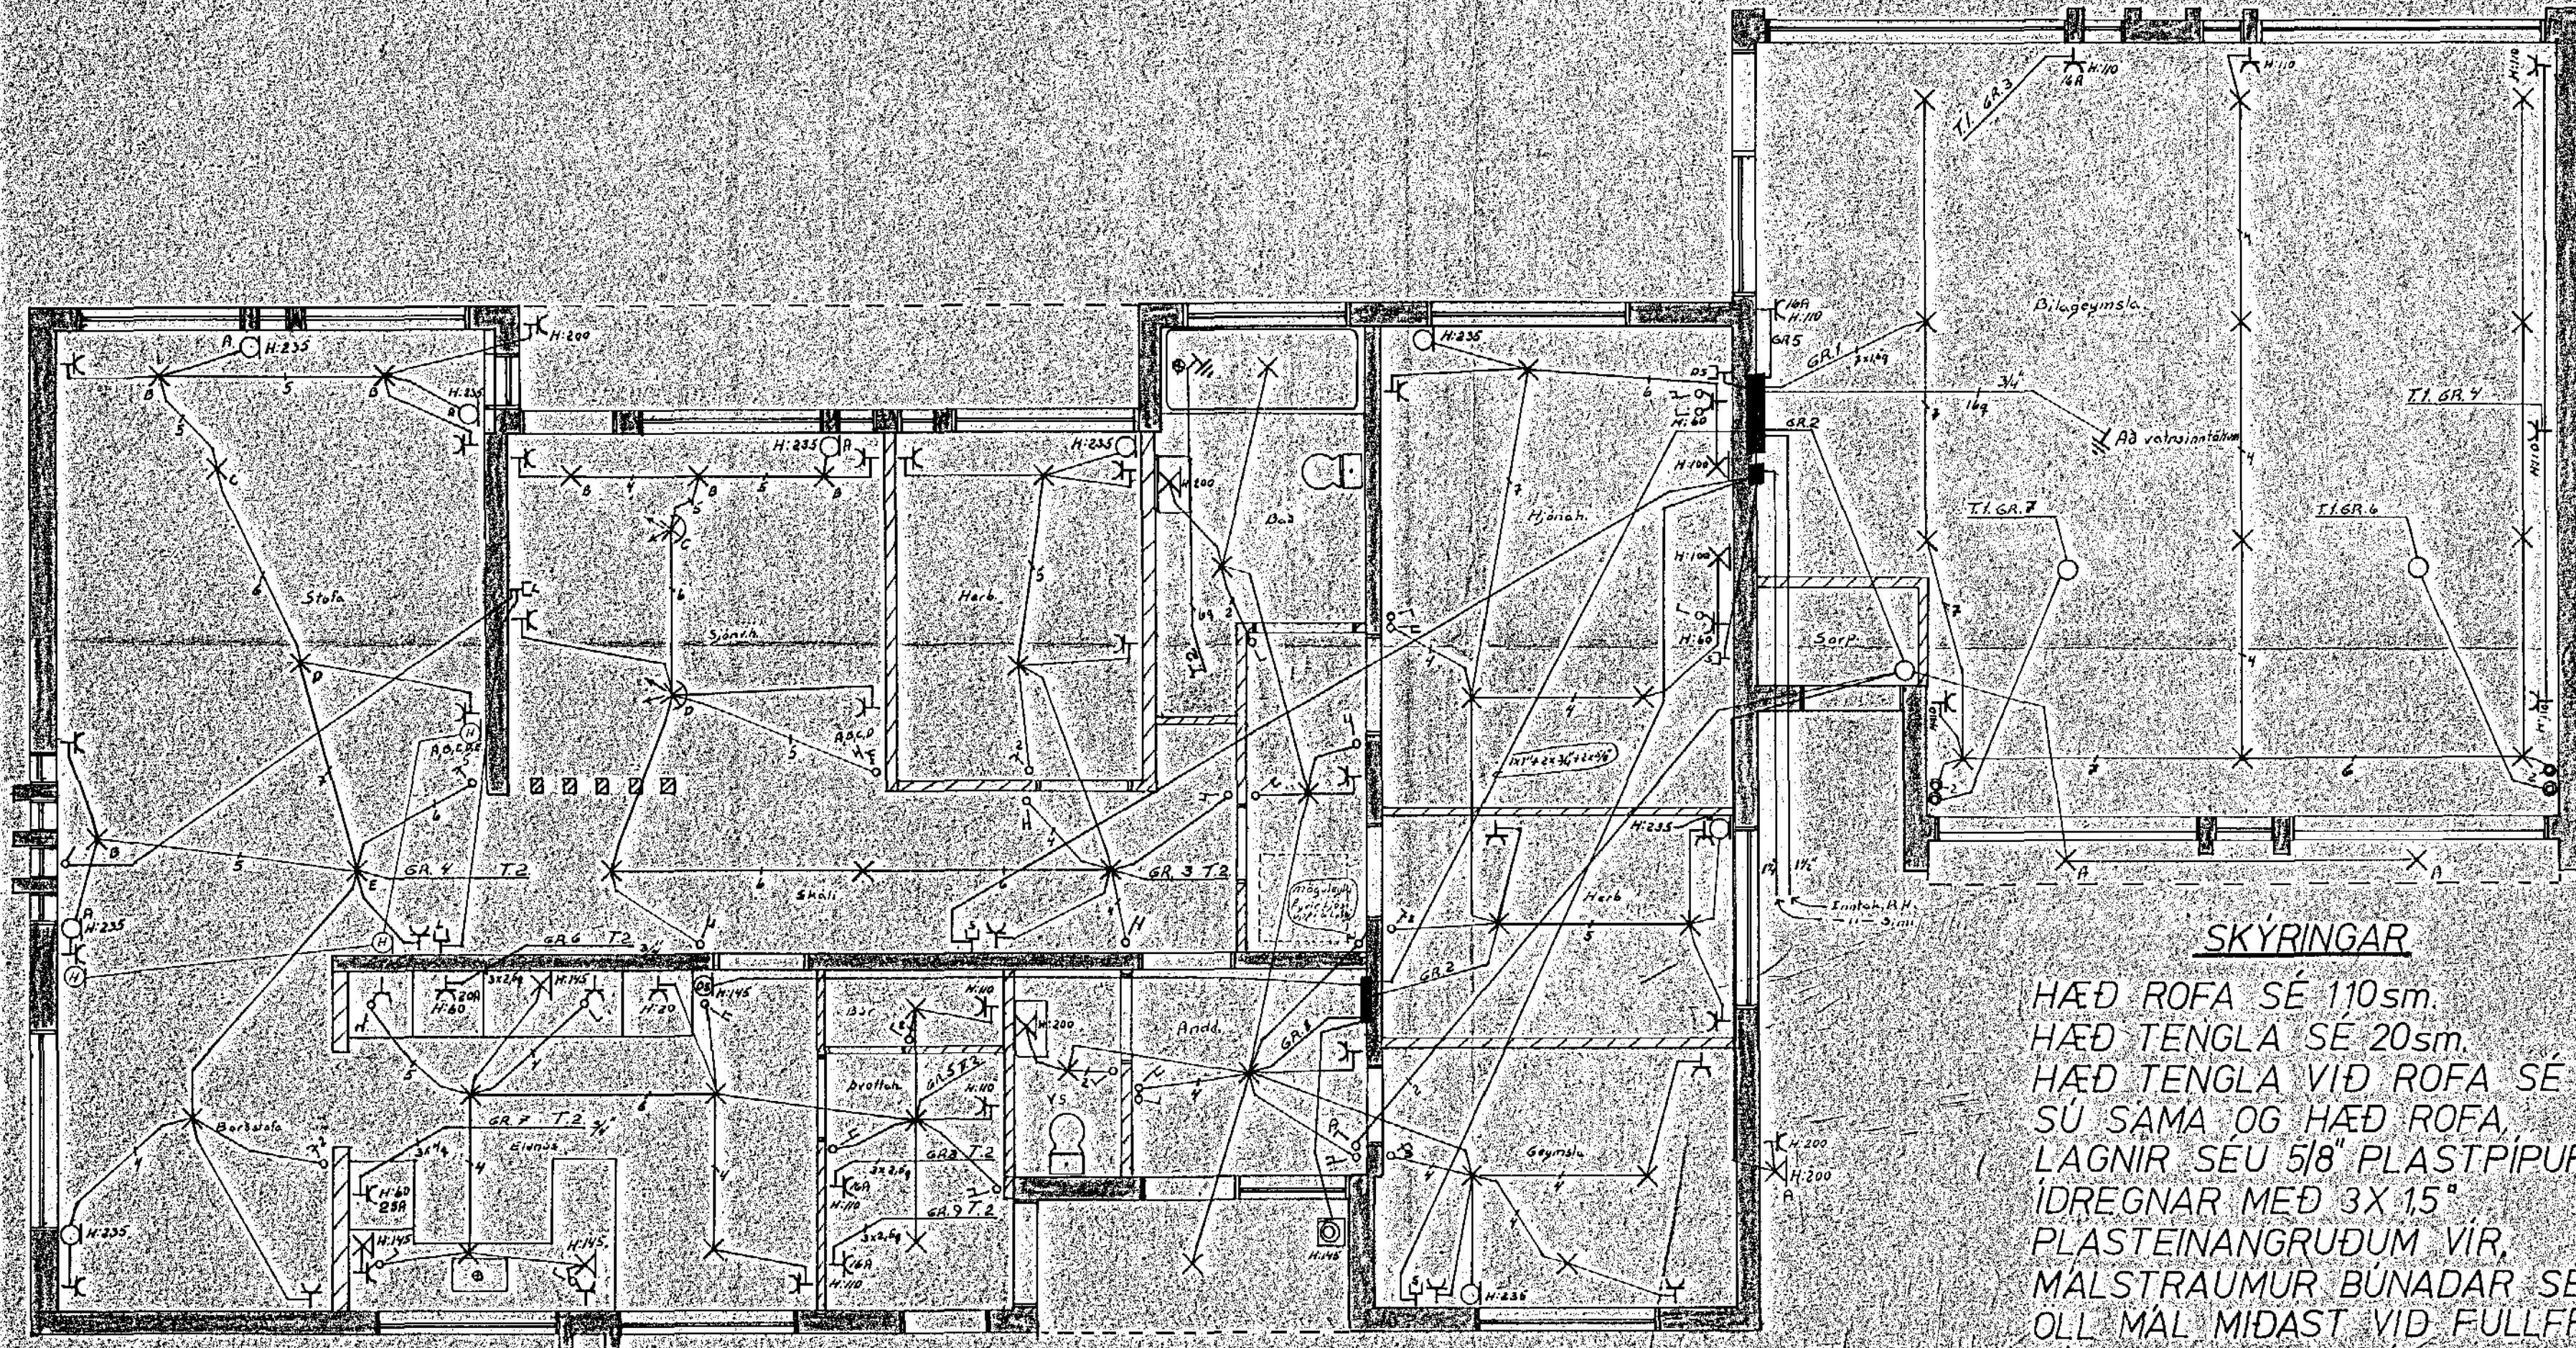

SKYRINGAR

HÆÐ ROFA SÉ 110sm.
 HÆÐ TENGLA SÉ 20sm.
 HÆÐ TENGLA VÍÐ ROFA SÉ
 SÚ SAMÁ OG HÆÐ ROFA,
 LAGNIR SÉU 5/8" PLASTPIPUR,
 ÍDREGNAR MEÐ 3X 15"
 PLASTEINANGRUDUM VÍR,
 MÁLSTRAUMUR BUNADAR SÉ 10A.
 ÖLL MÁL MIÐAST VÍÐ FULLFRAGENGIN
 GÓLF OG MIÐJA DÖS

NEMA ANNARS
 SÉ GETIÐ

1	RAFAFL svf S:53522 og 28022	Mkv. 1:50
Reknað af Ólaf Þór Guðmundsson	GLITVANGUR 17	Dags. 17/78
	RAFLOGN, SKYRINGAR	Samb. BLIAF2