

UNDIRSTÖÐUR . GRUNNMYND 1:50.

SKÝRINGAR

σ_v JÖRD ≈ 20 T/M² (SLETTAD OG PIJAPPAD HRAUN).

BENDISTÁL : K5 40 TÁKNAD MED K. (σ_a = 2200 kg/SM²)
 ST 37 -" -" R. (σ_a = 1400 kg/SM²)
 SKRYTING : K8 MINNST 40 SM.
 K 12 -" -" 60 SM.

STEYPA : UNDIRSTÖÐUR + BOTNPLATA

5160

D MAX ≈ 30 MM.

SIGMAL ≤ 8 SM

IBLANDAD LOFT ≤ 4-5%

ÖLL ÖNEFND MÁL ERU 1 SM.


PLÖTUDYKKT. H=12 SM.

TÁKNAR ÚRTAK
 SÓÁ FRÁ PENNSLISLAGNIR

K8 % 30 KOMI
 CA. 4.5M. FRÁ EFRI BRÚN
 PLÖTU.

23.50 (ÓFRÁGENGID GÓLF)

ATH! STEYPA Í ÞESSAR
 UNDIRSTÖÐUR, S200
 STEYPTAR MED VEGGJUM!

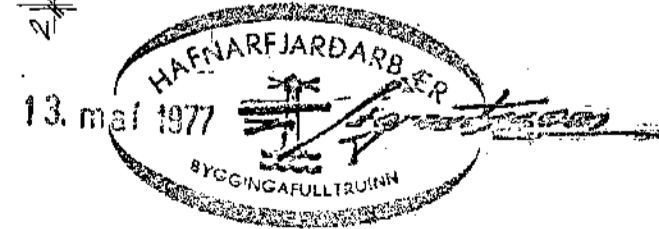

Reikn.	1/4	1977	Verkefni	GLITVANGUR 23 HAFNARFIRÐI.	Teikn.nr.	1-01
Teikn.	F.E.	-				
Ath.						
Samp.						
Kvarði	1:50		Verkhúti	UNDIRSTÖÐUR. GRUNNMYND.		
						VERKFRÆDISTOFAN ÖNNIS GUNNAR H. PÁLSSON ÚLFAR HARALDSSON Skiptóti 17a · Sími 26825