F4. 1:10

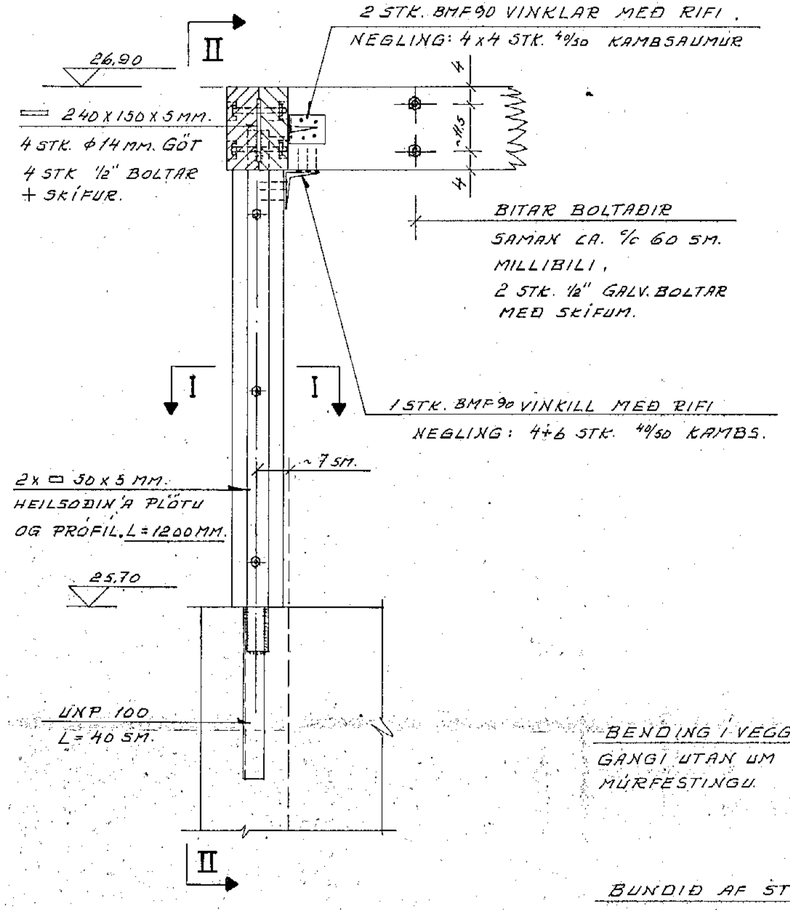

SNIÐ I-I. 1:5

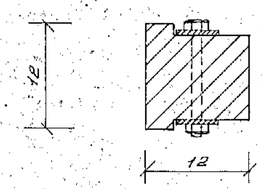

F6. 1:10

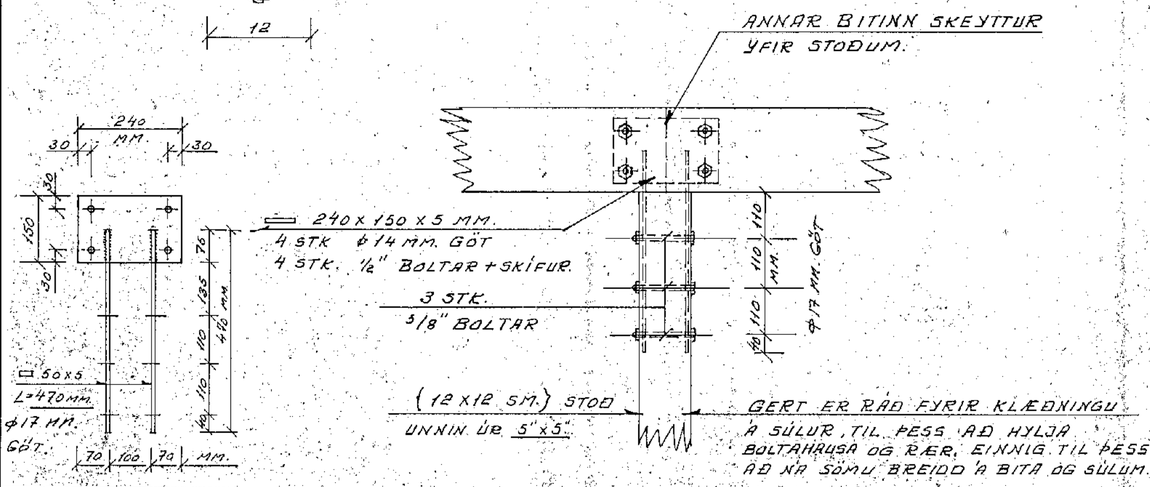

HLIÐARMYND II. 1:10

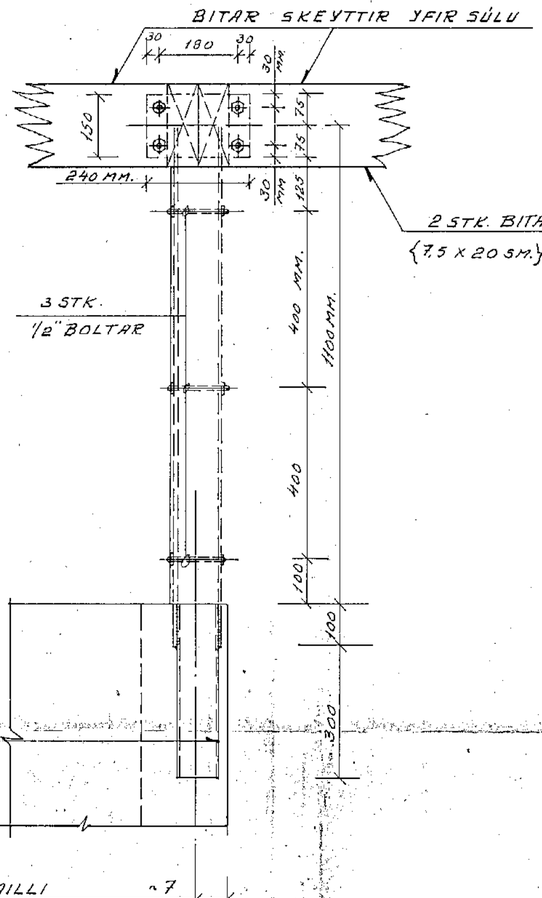

BENDING Í VEGG
GANGI UTAN UM
MÚRFESTINGU.

BUNDIÐ AF STOÐ MILLI ~7
GLUGGA Á AUSTURGAFLI

F5. 1:10

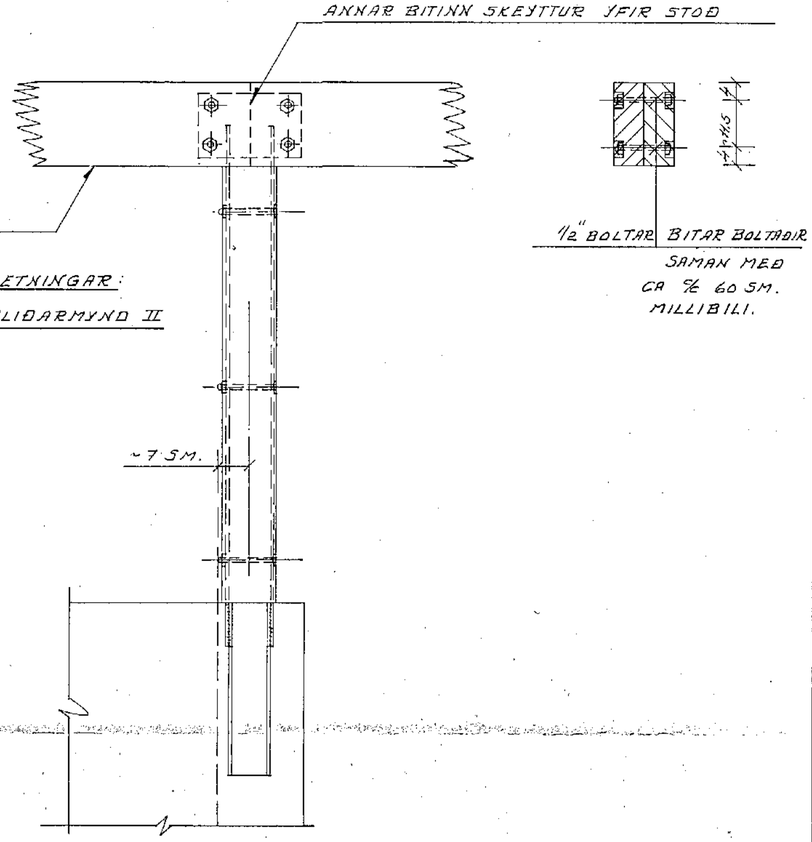

MÁLSETNINGAR:
SJÁ HLIÐARMYND II

F7. 1:10

HLIÐARMYND III

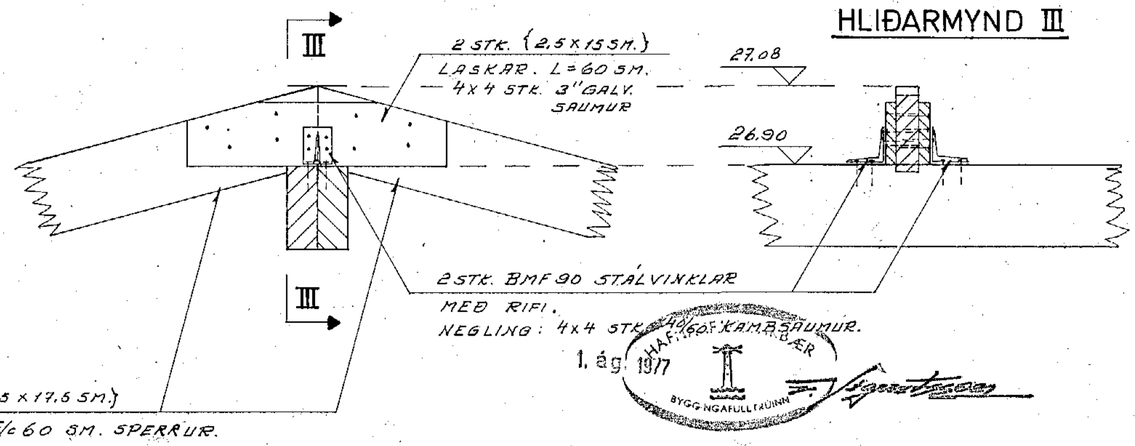

Reikn.	UM	JÚLÍ 77	Verkheiti: GLITVANGUR 23 HAFNARFIRÐI
Teikn.	EG.		
Ath.			
Samþ.			
Kvarði: 1:5 1:10	Verkhluti: SÉRMYNDIR F4, F5, F6 OG F7		

Teikn.nr. 1-08

VERKFRÆÐISTOFAN ÓNNI SF
GUNNAR H. PÁLSSON
ÚLFAR HARALDSSON
Skipholti 17a · Sími 26825