



GRUNNMYND. M. 1:850

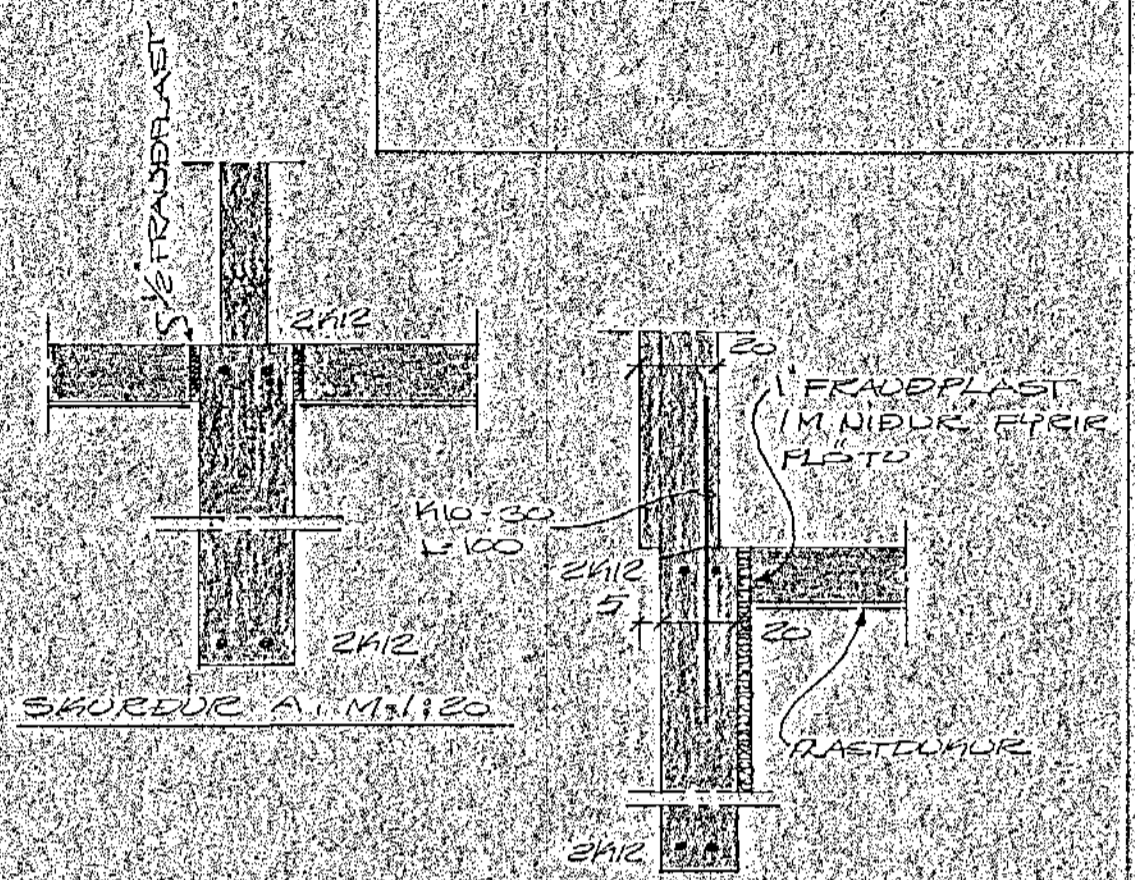

SKURDUR B. M. 1:20

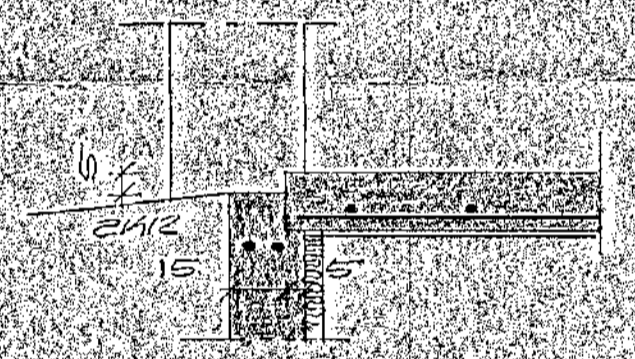

SKURDUR C. M. 1:20

**SKRÖNGINGAR**

STUÐUSTEYPA: SIGO (FLÖTANDI) FLÖTUM, UNDIRSTÖÐUM OG VEGGJUM. BEYDDISTAL: M. 45.40 KAMBETAL UNDIRSTÖÐUR. SKÖLD ÚR MIÐJST. 1.22M. NIDUR FYRIR JARVENGER. 4. FÍRÐUR. UEMA FOET ALGTF. SE. SEFA. 150A TRYGGET. SE AD FROST. BEYDDISTAL GRUNDI. RASAL. SEFAI. UNDIRSTÖÐUM. FÍR. SKÖLD ALGTF. GANGA. SEYUR. EU. 30 CM. NIDUR FYRIR. BOTNPLÖTU. FÍR. SKÖLD. STANDA. A. TRÖSTUM. JARVENGER. FLÖTANDI. FLÖTU. FÍR. SEFAI. SKÖLD ALGTF. LÖSAD. JARVENGER. MIÐJST. 30 CM. UNDIR. FLÖTU. SEFAI. SKÖLD. BOTNIG. VEL. MED. VELEYSFU.

JARÐ. T. ERFI. OG. LEIÐI. BEYD. SKÖLD. SKÖLD. BEYD. AMK. 60 CM. FYRIR. IGGI. (2412). NEÐRI. JARÐI. VELEYSFU. SAMAN. OG. LEIÐI. UFF. VÍÐ. RAFFINGUSTOFU. ALGTF. A. GRUND. ER. MEST. 3.60/GM. FLÖTU. SKÖLD. SE. 14 CM. TRÖSTUM. MUR. M. 2412.

GLITVANGUR NR. 27  
 HAFUARFIRDI 1. JULI 1977  
 AFSACHRADUR 27 6587  
 UNDIRSTÖÐUR GRUNNMYND  
 Agnar Magnússon

