




SKURDUR B.M.1820

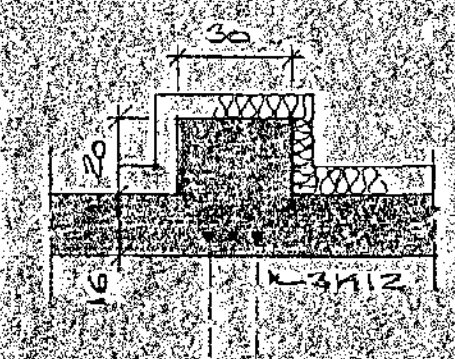

SKURDUR D.M.1820

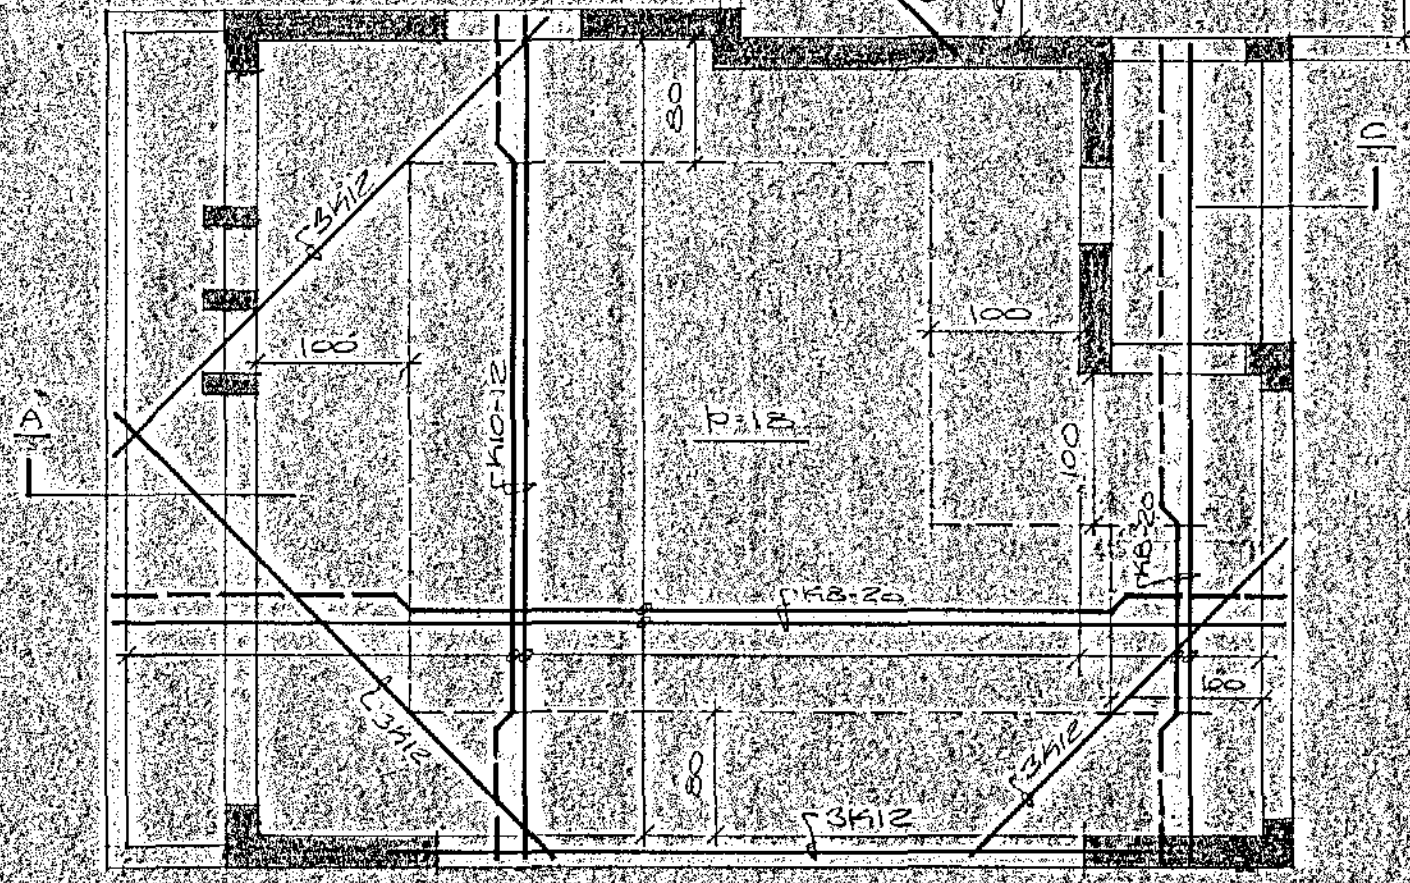

SKURDUR A.M.1820

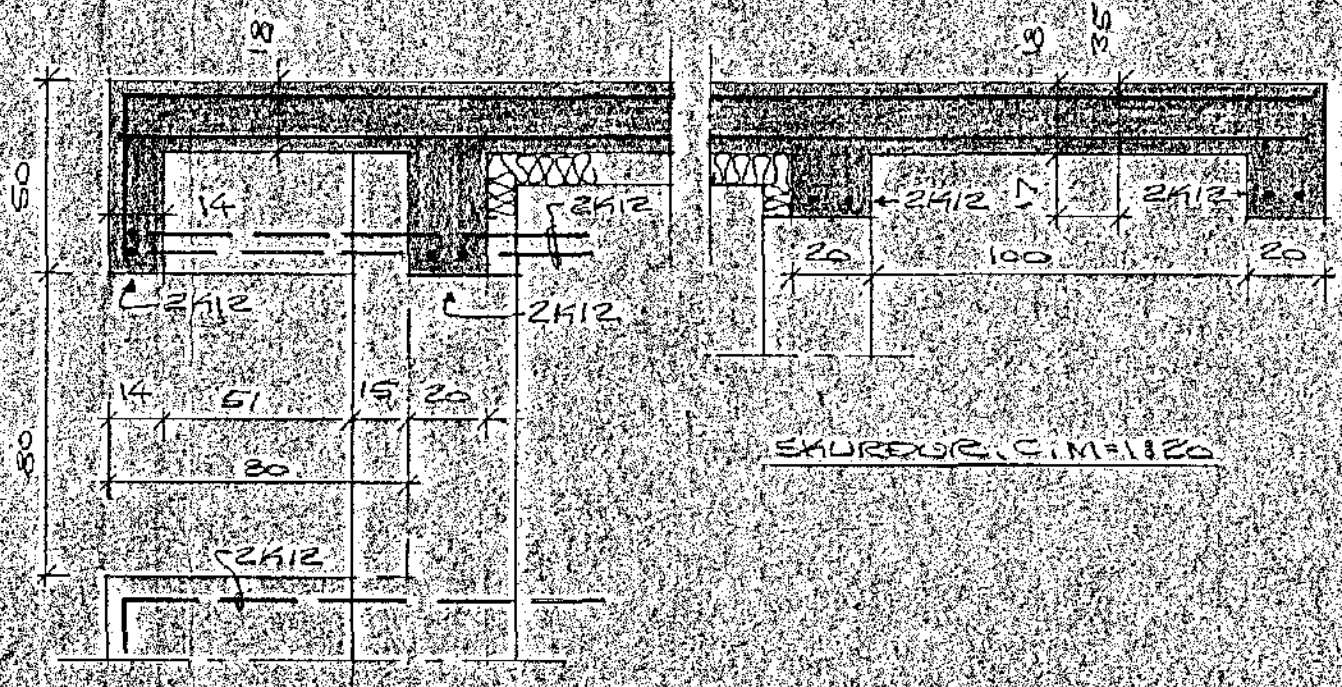


SKURDUR C.M.1820

SKURDUR A.M.1820

SKRIFNINGAR

STEINSTEPPA: SÍGÓ VÆGGI  
 2000 TÆTUR OG SPÍSSA  
 BENDISVAL, ALFA OG GAMESTAL  
 TARKINGUM ALL NÖSSELKOMI 2412  
 18 SKEIÐIÐ UM 50 CM LÉSTI  
 LAGSERNIÐ UM 10 CM FLÓTTI  
 SIG FLEIRI SU FLÓTTA (4) HESTVARI  
 MA VILJAST TILSAMANVERSKURDI  
 TIL...

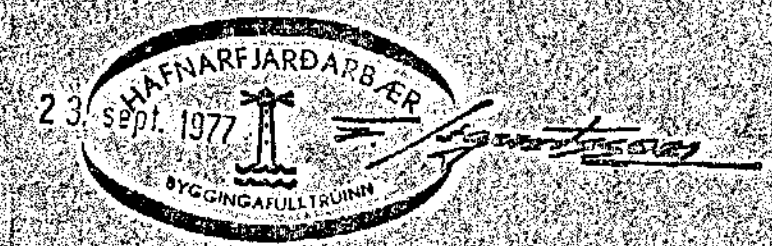

SLITVAÐUR, SE. 27

HAUFNARFIJARDARBÆR, AGUST 1977  
 AÐSÁHRADNÚM 47 50587

KAPPLATA

*Arnal Magnússon, EFL*