




SNID C 1:20

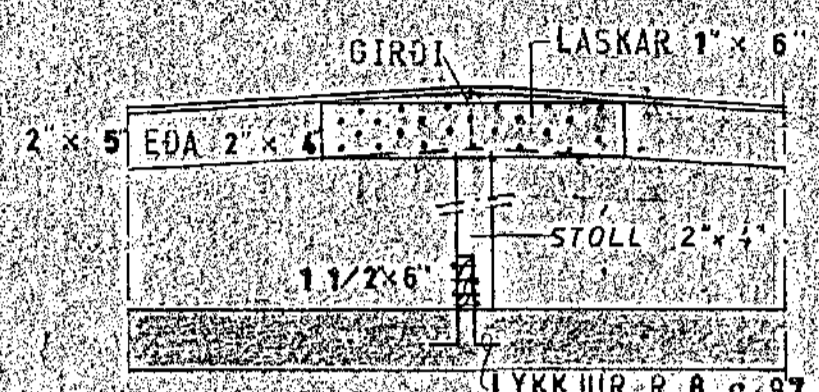


SNID F 1:20

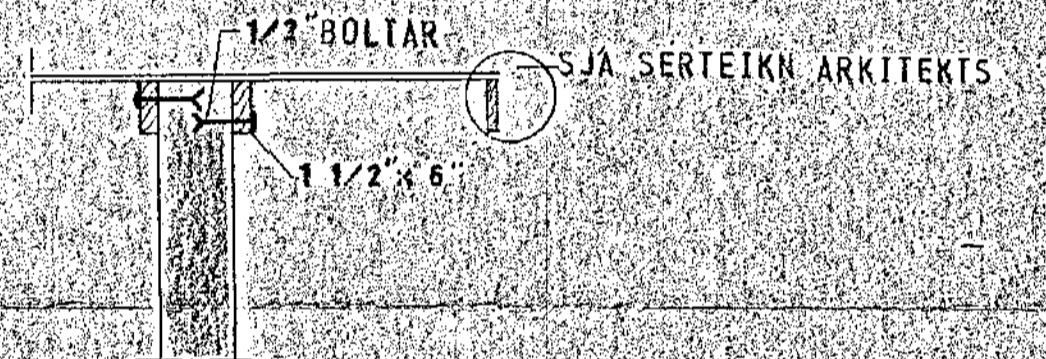

SNID E 1:20

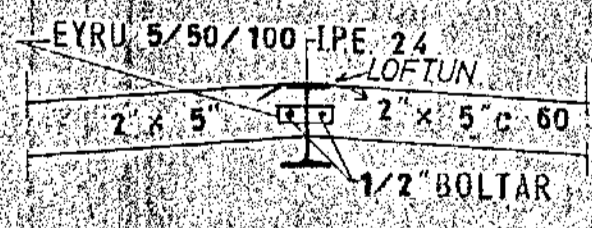

SNID D 1:20

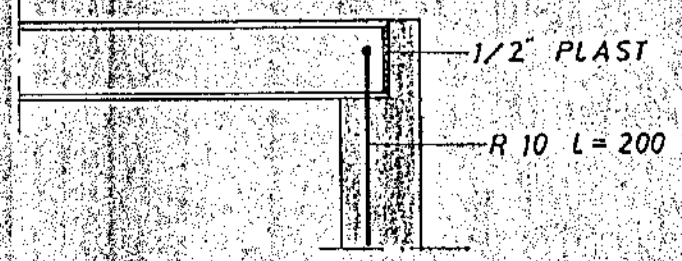

SNID G 1:20

SKYRINGAR:
 SPERRUR OG STOLA SEM LIGGJA A EDA AD STEYPU SKAL RÝÐA MED FUAVARNAREFNI. ALLUR SAUMUR I ÞAKI SKAL VERA ZINKHÚÐAÐUR.
 STOLA SKAL SETJA A VIXL SINN HVORU MEGIN AD SPERRU.



GLITVANGUR 29	MÆLIKVARDI 1:50 1:20	VERK 7708	TEIKN NR 14
ÞAK	Hannað: <i>[initials]</i> Teiknað: E. Þ.	Yfirfarið: Samb. <i>[initials]</i>	DAGS JUNI '77
JÓHANN GUNNAR BERGÞÓRSSON STRANDGÖTU 11 — HAFNARFIRÐI — SÍMI 53315	VERKFR. MVFI	BREYTT	

GRUNNMYND 1:50

SNID A 1:20

SNID B 1:20