


SNID 'I ÚTVEGG 1:20

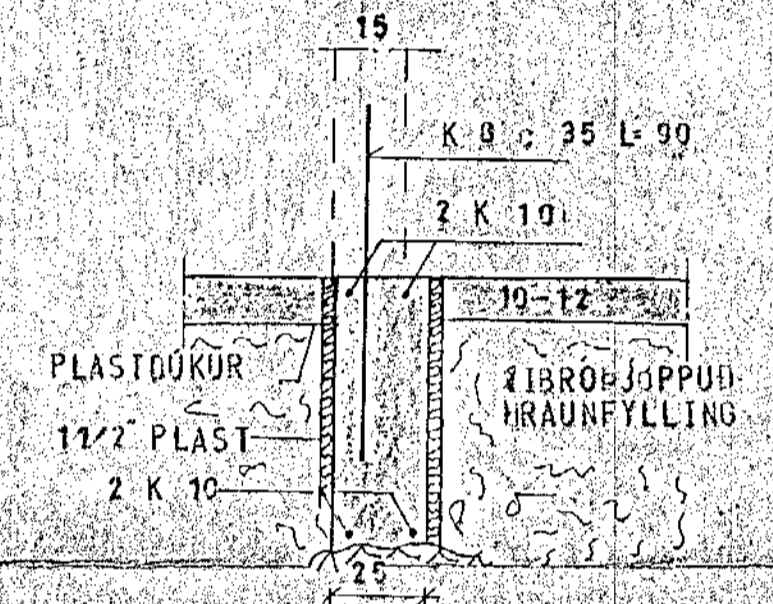

SNID 'I INNVEGG 1:20


SKYRINGAR

UNDIRSTÖÐUR STANDI Á JAFNFÖSTU HRAUNI, EKKI MINNA EN 75 cm UNDIR YFIRBORDI, NEMA KLÖPP SE OFAR ÞÁ MINNST 35 cm STEYPUGÆÐI 'I UNDIRSTÖÐUM OG GOLFÞLOTU S 160 SKV IST 10

{ K MERKIR KAMBSTAL KS 40
 c — — FJARLÆGD MILLI JARNA MIÐJU Á MIÐJU
 MESTA 'ALAG' Á GRUNN ~ 30 KG / CM²

SETJA SKAL K 10 c 20 LÖÐRETT OG K 10 c 30 LARETT 'I INNRI HLÍÐ VEGGJA, ÞAR SEM EINHÍÐA FYLLING KEMUR 'I STEYPUSKIL KOMI K 8 c 35 L = 90, NEMA ANNAD SE SYNT.

UNDIRSTRIKUD MAL ERU MAL, SEM HAFU BREYTT.

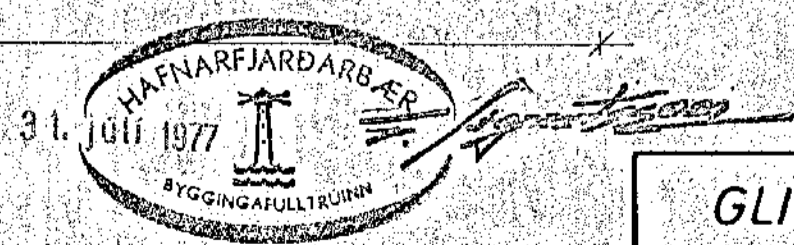

GLITVANGUR 29		MÆLIKVARDI 1:50 1:20	VERK 7708	TEIKN NR 1.1
UNDIRSTÖÐUR.		Hannað: SK Teiknað: GJ	Yfirfarið: Samb:	DAGS JÚNÍ '77
JÓHANN GUNNAR BERGÞÓRSSON VERKFR MVFI STRANDGÖTU 11 — HAFNARFIRÐI — SÍMI 53315		BREYTT		