




Undirstöður (málsetning)
grunnmynd mkv. 1:50

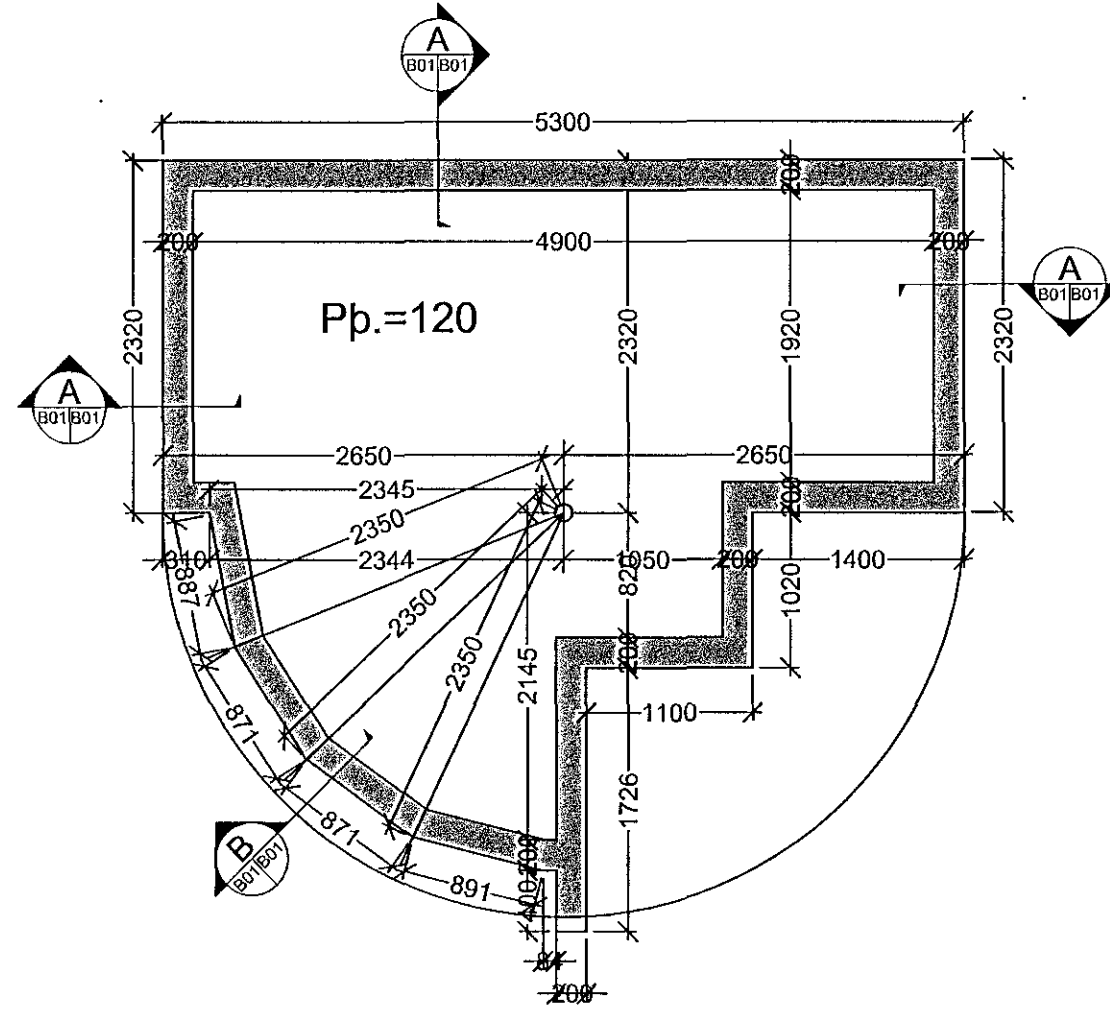


Járn í botnplötu
grunnmynd mkv. 1:50

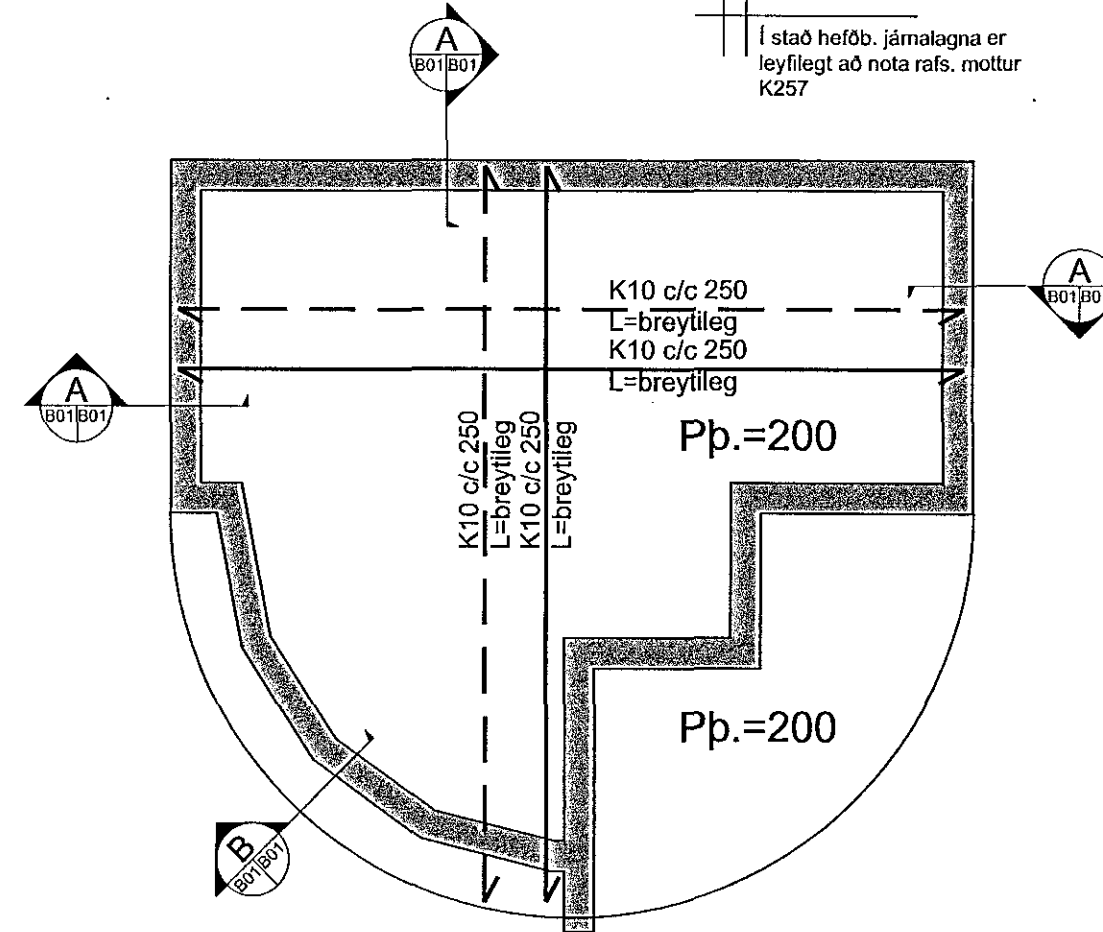

A Snið
B01/B01 1:20

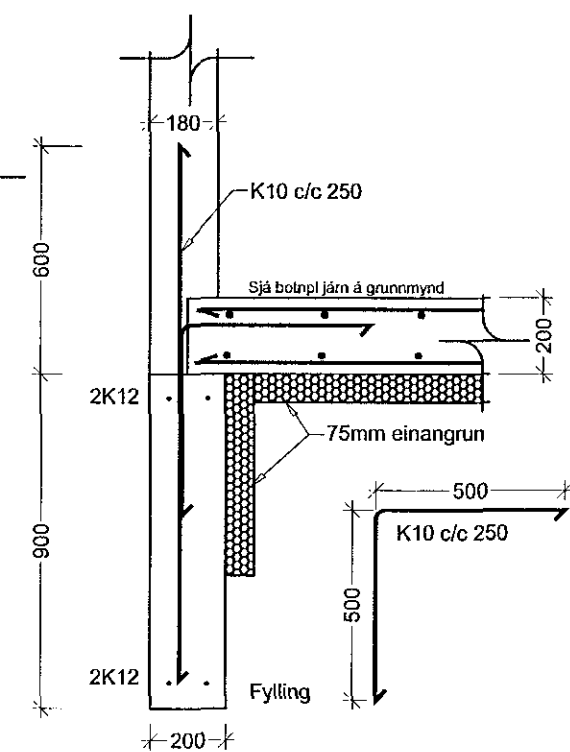

B Snið
B01/B01 1:20

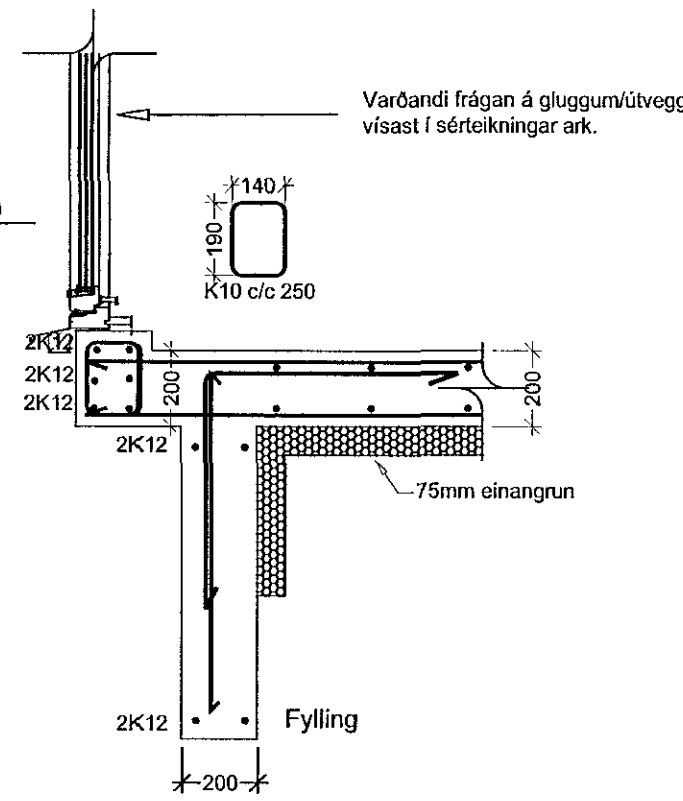

Samþykkt þann
20 MAR 2009
Byggingafulltrúinn í Hafnarfirði
F.h. Hrólfur S. Gunnlaugsson

ÚTGÁFUFERILL

NÚMÉR:	DAGS:	SKÝRINGAR:	UNNIÐ:
DAGS:	SAMRÆMHOHNUBUR		

EMIL ÞÓR GUÐMUNDSSON
F.T.F.I.
L/ÆKJASMÁRA 98
200 KÓPAVOGUR
SÍMI: 544 4004
GSM: 898 9517
NETFANG: emil@emil.is
kt: 280456-3499

HEITI VERKS:
**Glitvangur 31
Hafnarfirði**

HEITI TEIKNINGAR:
**Garðhús
Burðarvirki húss
Grunnmyndir og Snið**

MKV: 1:100/500	DAGS: 11/03/03	VERK NR Reyk	
TEIKNAD. KA	YFIRFARND EPG	SAMÞYKKT EPG	NR. TEIKNINGAR B01
DAGS UNDIRSKR. <i>12/2/09</i>	NAFN HÖNNUBAR EMIL ÞÓR GUÐMUNDSSON		
UNDIRSKR.HÖNNUBAR <i>EPG</i>		ÚTGÁFA	