Byggingafulltrúinn
í Hafnarfirði

Loft yfir kjallara. 1:50

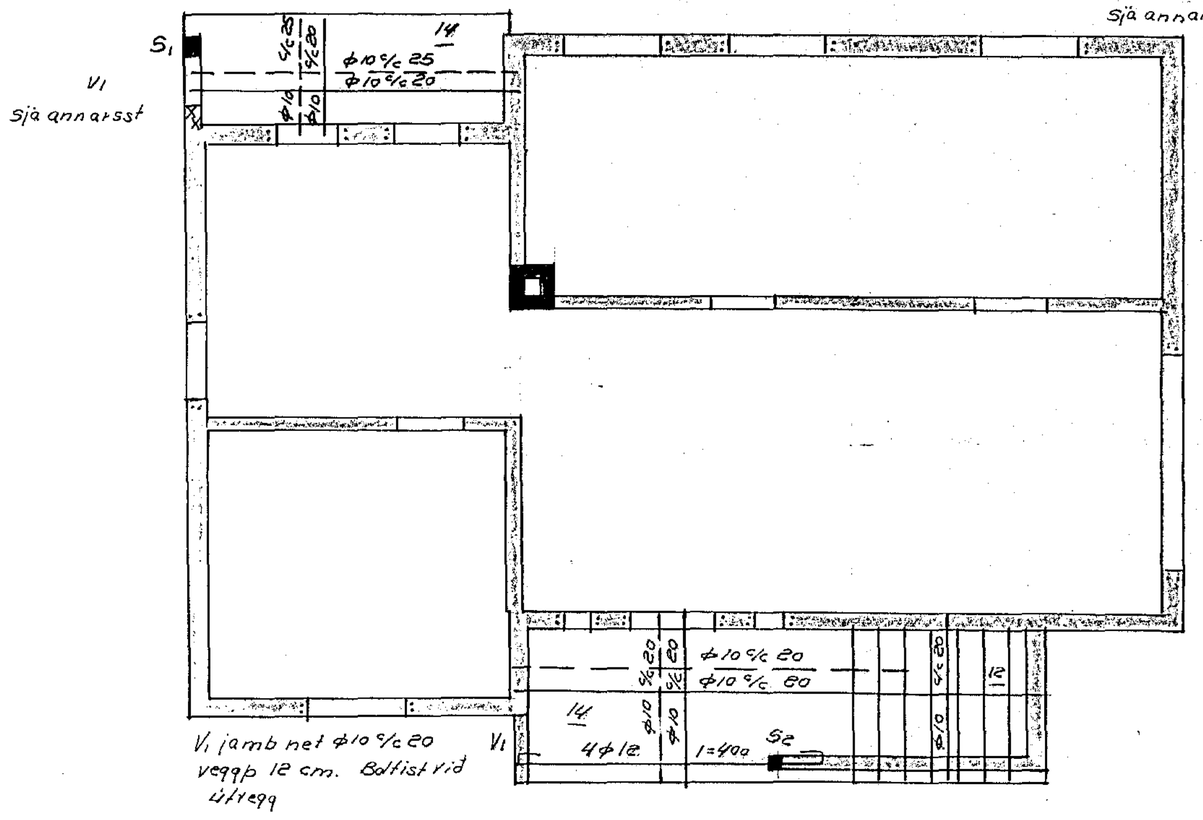

Loft yfir 1. hæð 1:50

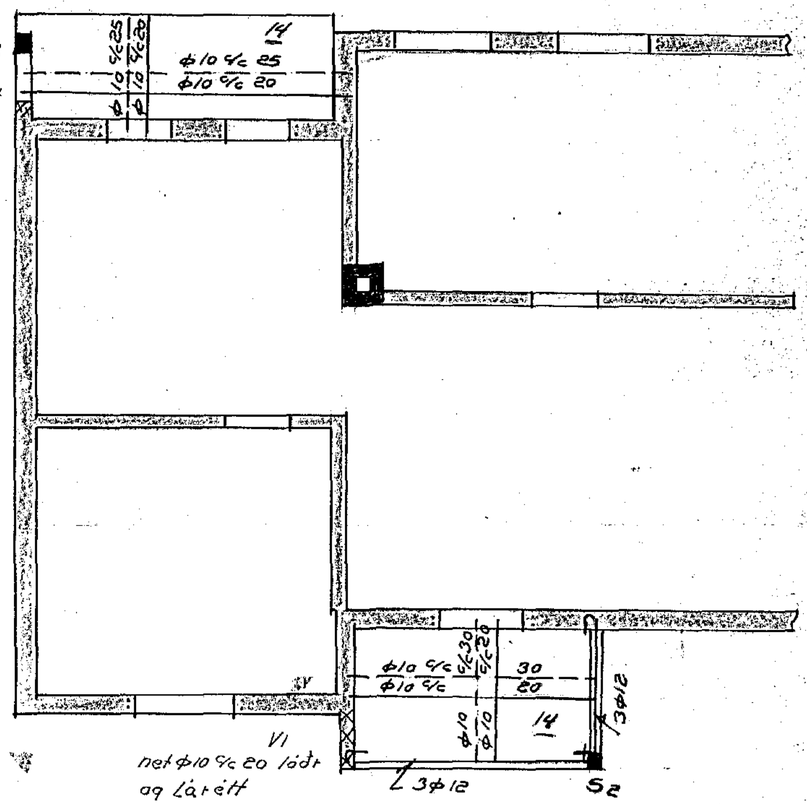

S1

lóðr. 4⌀12 l=300
Lykkjur ⌀8 c/c 15
l=56 - 18 stk.

S2

lóðr. 4⌀12 l=300
Lykkjur ⌀8 c/c 15 l=54
18 stk.

Sementsmagn 300 kg/m³ í jambenta skyggu.

——— jafn í neðri brún plötu.

– – – jafn í efri brún plötu.

Plötuþykkt 14 cm.

Rauf 7 cm skal höggva í veggi sem ásteypa fyrir plötur.

Benedikt B. Sigurðsson verktr. MVFÍ.		
Grænatúni nr. 22 - Hf.		
M.	1:50 1:20	Jambent steinsteypa.
D.	mars '64	Breyting.
Kr.	J. Bl.	Bn. B. Sigurðsson