


veggjagrind - sjá teikn. 1702

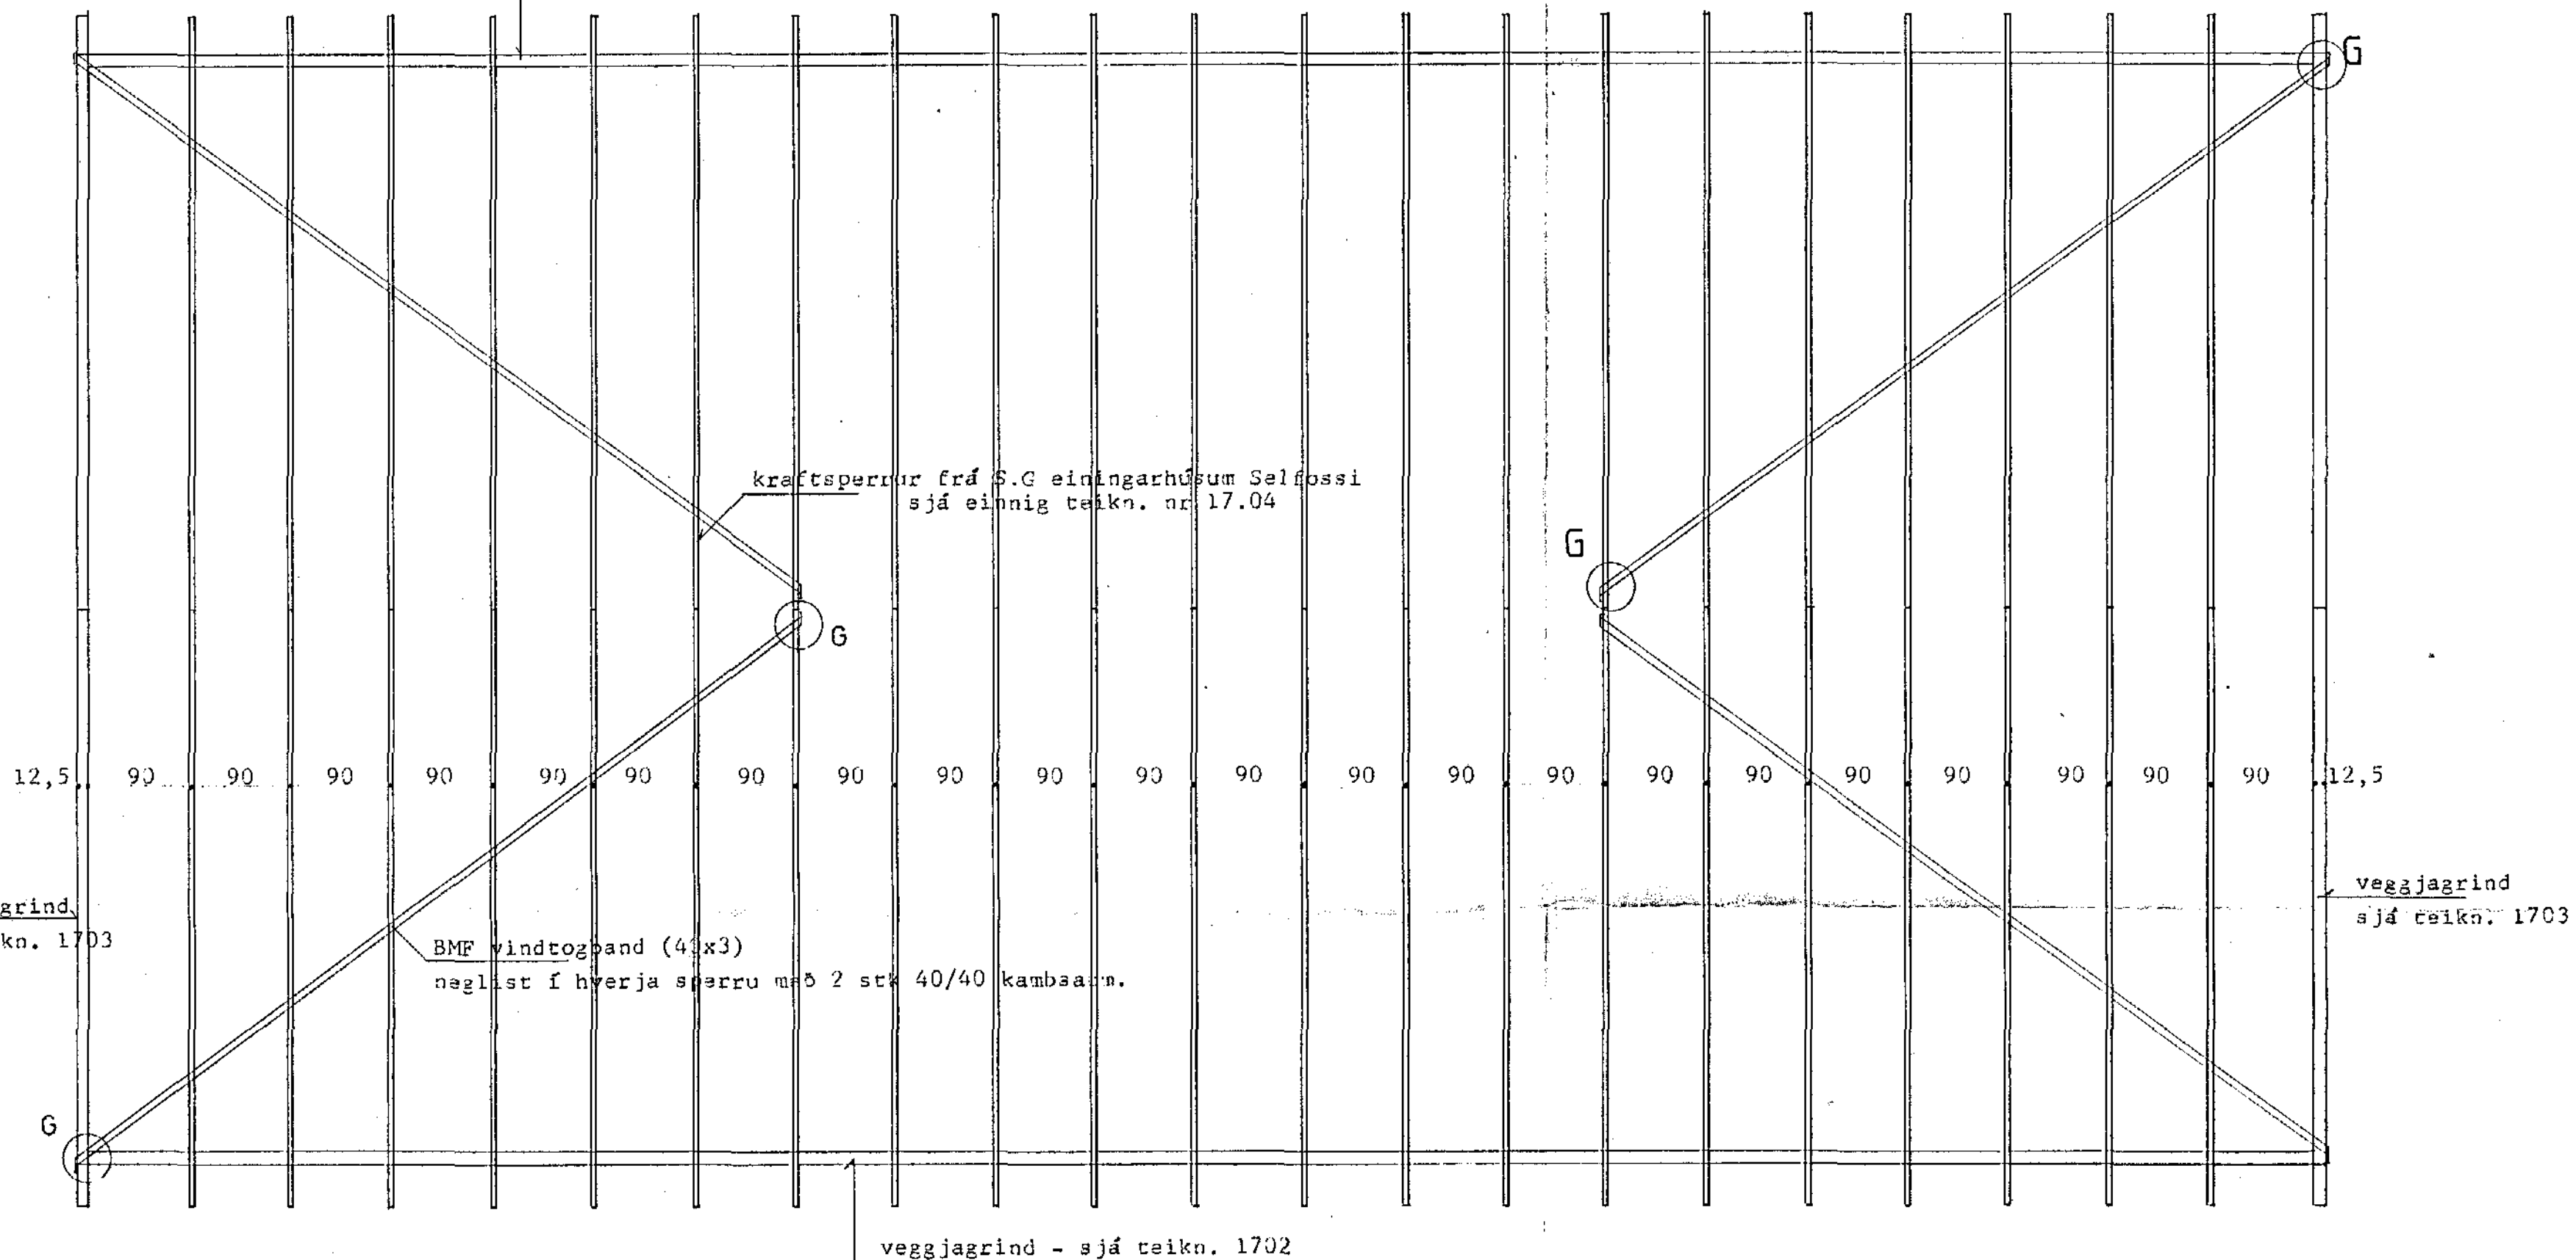

ÞAKPLAN 1:50

G

BMF vindtogband beygist 150mm niður og þéttnaglist með 40/40 kambaum.
 Þar sem togbandið beygist yfir timbrið skal það afrúnað líflega.
 Strekkja skal togbandið með þar til gerðum strekkjara.



ATH.

Sjá almennar skýringar á teikn. nr 1700

H.S.Á. TEIKNISTOFA

GLEIÞARGÖTU 34 600 AKUREYRI - Sími 96-25777

BYGGINGA- og VASKAÐAÐARFRÖÐ



VERKHEITI		Lónaðarhús við ónefnda götu í arvinna- hverfi nr 1 í Hafnarfirði. <i>GERUÐARFRÖÐ 10</i>			
HEITI TEIKNINGAR		Grunnmynd þakviða.		VERK NR	HB7-505
				TEIKNING NR	1705
HAUNAD	há	TEIKNAD	há	YFIRFARÐ	2.05.87
BRÉYTT		1	2	3	4
				KVARDI	1:50