


50/150
GAFL

50/100 SKÄSTÍFUR
ÚR SPERRU Í GAFLA.
C/L 200 CM.
FEST MEÐ 2STK BMF 90

50x100 STÍFUR
OFAN Á TOEBÖNDUM.
Á SPERRUM.

VEGGSTÍFINGAR 25/150

SG SPERRUR 120cm c/l.
25mm KLÆDNING
PAPPI OG BÄRUJÄRN.

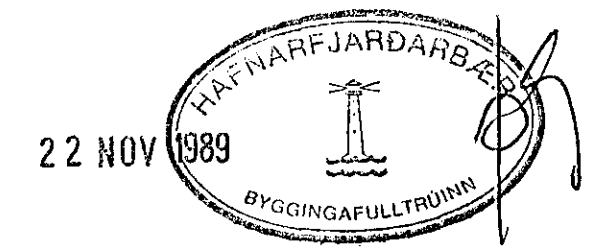

DAGS.	BREYTING		GJORT
HANNAÐ	JÓN BERGSSON	VERKFR. VERKFRÆÐIHÖNNUN	BLAD.
TEIKNAD	DIPL. ING.	M.V.F.L. SMÁRAHVAMMI 4, HAF ARF. S. 51974	5
YFIRFARIÐ	SAMPYKKT	GRANDATRÖÐ 4	M=1:50
	VERK.	PAK	DAGS.
			NOV '87