

GAFLSPERRA
50x150
3N 38/100 GALV.

STOÐIRN 60 c.c.
50x150

2STK BMF 90 VINKLAR

8 STK 40/50
10 STK 40/60
65/150

SG KRAFTSPERRUR
c/c 120

35TK 50/200

NAGLAR 55/160
30cm c/c

35TK 50/150
YFIR GLUGGUM OG
GÖNGUHURD

50/150
UNDIR GLUGGUM.

SKÁSTÍFUR
25/150

50/150

65/150
TJÖRUPAPPI
JÖFNUNARLAG

SNID, GAFL 1:10

SNID, HLID 1:10

2 STK BMF 90 VINKLAR
8 NAGLAR 40/50 Í SPERRU
10 NAGLAR 40/60 Í SYLLU.

3N 55/160

34/90 GALV
30cm c.c.

25TK 50/150

STOÐIR 50/150
c.c. 60cm

8 STK 40/50
10 STK 40/60

BOLTAR Ø10
c/c 60cm
40x40x4 SKÍFUR

SLÍPAÐ GÖLF

HURDAROP 1:10


ALLIR NAGLAR OG FESTINGAR
GALVAHÍSERAÐAR EÐA RYÐFRÍAR.

LITAD BÄRUJÄRN
PAPPI
25mm KLÆÐNING
VINDPAPPI
200mm EIHANGRUN
RAKAVÖRN
BÄRUJÄRN, HVÍTT
LÄGRIFFLAÐ.

ÞAKSTÍFING
50/100

SKÁSTÍFING
25/150

LITAD BÄRUJÄRN
VINDPAPPI
LEKTUR 30/60
65cm c/c
12mm TJÖRUTEX
150mm EIHANGRUN
RAKAVÖRN
LEKTUR 30/60
65cm c/c
HVÍTT BÄRUJÄRN.

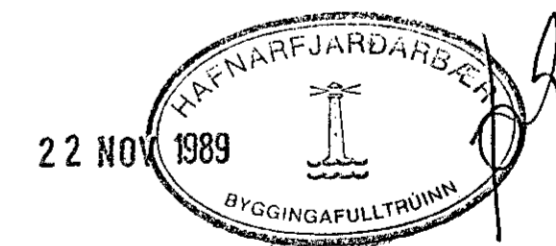

SNID Í
KLÆÐNINGAR
1:10

DAGS.	BREYTING		GJÓRT
HANNAÐ JB	JÓN BERGSSON DIPL. ING.	VERKFR. SMÁRAHVAMMI 4, HAFNARF. S. 51974	BLAD. 7
TEIKNAD JB	SAMÞYKKT	GRANDATRÖÐ 4	M=1:10
YFIRFARID	VERK.	ÚTVEGGJASNID	DAGS SEPT '89