

# ALMENNT

# DARNALOGN

# BEIÐING DARNA


HEDIR ERU Í HEDARKERFI KEIÐJAVIKJÓK.  
 TAKNAR HED 1400 MM Í SNIDMUND.  
 TAKNAR HED A PLOTH 1400 MM GRUNNMUND.  
 DARNASTÆRDIR ERU 12 MM.  
 TIMBURVEFMAÐ ERU 12 MM.  
 ÖNNUR ÖNEFND MÁLERI 1 CM.  
 MÉRKIR AB ÞAKYTT PLOTH (VEGGJAF) 6X1400  
 A GRUNNMUNDUM AÐ PLOTHUM ER SNIDID  
 TEKID UNDIR ÞEIRRI PLOTHI 50X50 A.  
 TAKNAR STEYFUSKIL

# ALMENN AÐVÆÐI OG STAÐSETNING SJA IST 10.1.6.1

# GERÐ OG MÉRKING DARNA

STAL MÉRKT K-ER KAMSTAL 15 40 MEB SVARIMÖRK  
 ÖF 4000 KP/CM.  
 STAL MÉRKT R-ER SLETT STAL MEB SKRIMÖRK  
 ÖF 2400 KP/CM.  
 KAMSTARN Í NEDRI BRUN PLOTH LAUTRI  
 BRUN VEGGAR.  
 KAMSTARN Í ÖFRI BRUN PLOTH FINNRI  
 BRUN VEGGAR.  
 EITTI 10 MM KAMSTARN 15 4000 CM A HVERJA  
 20 CM A SVÆÐI SEM PILAN NEÐ VÆIK.  
 ENDI A KAMSTARNI ÖGINN.  
 DARN BEIÐIST SKESTILENGD INN Í AÐRISANDI  
 VEGGI.  
 ÖFRIUR STEYFID DARNNA SEM LEBBÓAST VEST  
 VIFLÓRDI STEYFID (VÆÐST).  
 MÉRKIR AB BIL MELL DARNNA Í SEIÐAENT  
 (SARAR ATTIR).  
 HÉR BEIÐIST ANNAR HVERT DARN UPPI  
 ÖFRI BRUN PLOTH.

ST. STÆÐA KS 405

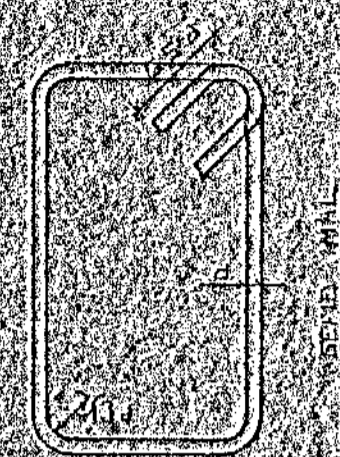

SJA EINNIG IST 10.1.6.2


# STEINSTEARA

# ÖFOTRÓLSFLÖKKUR STEYFID


ÞYGGINGARHEIÐ TÆK	ÖFOTRÓLS FLÖKKUR	FRAMM FLÖKKUR
	5 120	
	5 160	
ANNAR BURÐARVIRKI	5 200	5
ALLIR ÖFNECCILIR	5 250	5

# UM BENDISTAL ALMENNT SJA IST 10.1.6

# TENDING DARNAGRINDA

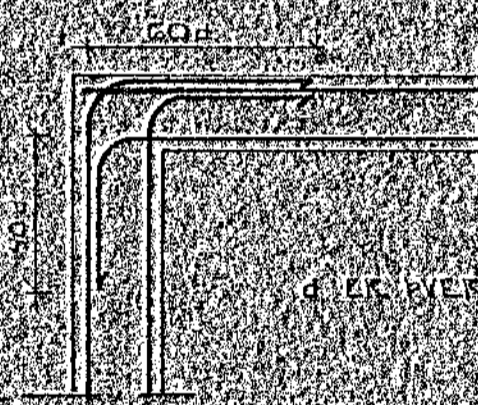

HORN TVÖFOLD GRIND

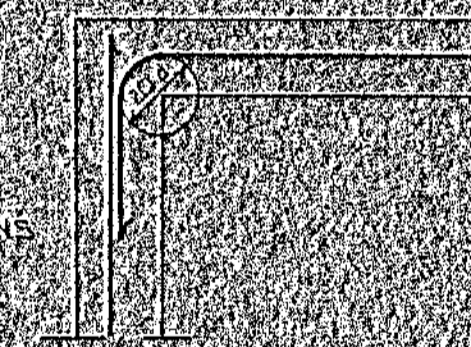


HORN EINFOLD GRIND

# SKESTILENGD DARNA

Í PLOTHUM OG VEGGUM SKAL EKKI SKESTA  
 MEIRA EN FJÓRÐA HVERT DARN Í SAMAN  
 ÞVERSNIÐI NEMA ANNAR SE SINT A  
 TEKINNEL.  
 SJA IST 10.1.6.3.2 SKAL SKESTILENGD  
 VÍÐ VÍÐLEIÐINGUNNI VEISA 40 A (A ÖFVERMAL  
 STANGAR).

ÖFVERMAL STANGAR	MM	5	10	12	15	20
SKESTILENGD	CM	32	40	48	64	80


SJA EINNIG IST 10.1.6.3  
 SE ANNAR EKKI TEKID FRAM KOMI 2X10  
 Í KRINGUM DURA OG GLUGA ÖF ER NAÐ  
 50 CM UT FRÓTT ÖFRIÐ.

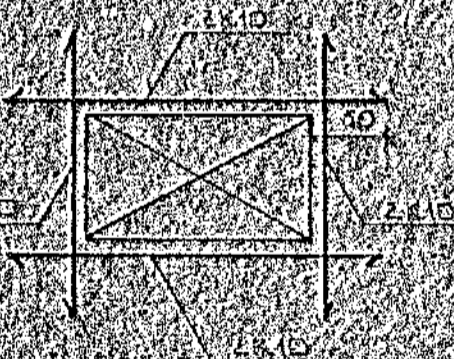

SJA IST 10.1.6  
 SIEMAL 6-10 CM  
 LOFTLENDI Í ALLA STEYFID SKAL BLANDA  
 LOFTLENDI ÞANNIS AB LOFT  
 INNIMALD VERDI 3.5-4.5%  
 STEYRUVINNA SJA IST 10.1.6

# ALAGSFÖRENDUR

KEFHT ALAL A GRUNN SKY ÞYGGINGARREGLUGER  
 GR 11 B STAÐBINNIE ÖLUNR.  
 SNÓDALAG KN/10  
 NOTALAG SKY IST 12.2  
 VINDALAG KN/10

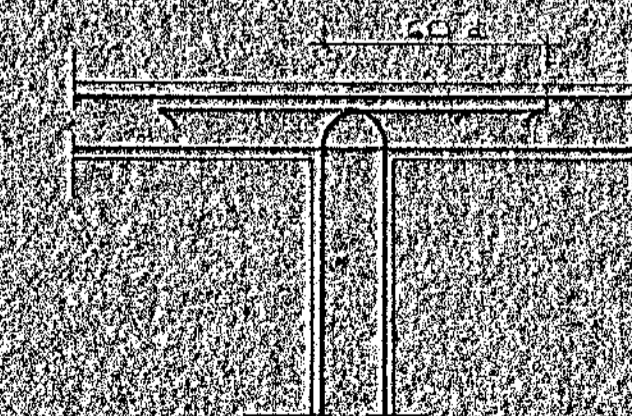

MILLIVERE TVÖFOLD GRIND



DRINKA ÞAGS	EÐLI AÐVÆTINGAR	SIGN
GRENIBERG & HAFNARFIRÐI		DAGS GERT ST
ALMENNAR SKERINGAR BURÐARVIRKI		FRAMM
MELKIV		VERK NR
SIGURÐUR ÞORLEIFSSON		8739
STRANDBÓTU 11 DARNARFIRÐI		BLAÐ NR
SÍMIL 54751		2-01