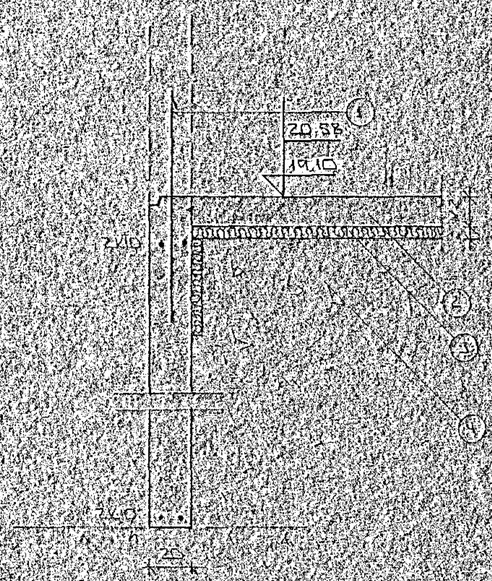

SNIÐ 1 : 1 20

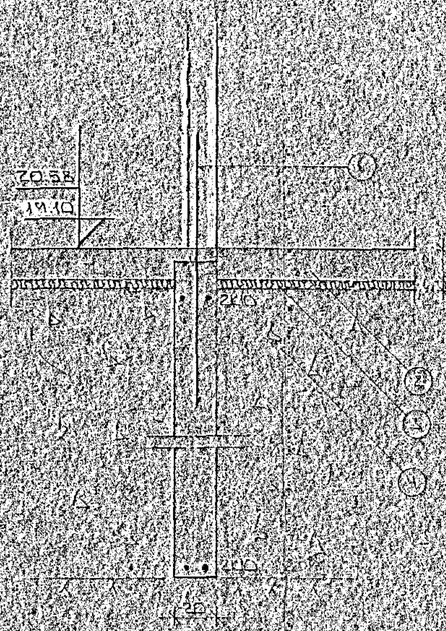

SNIÐ 3 : 1 20

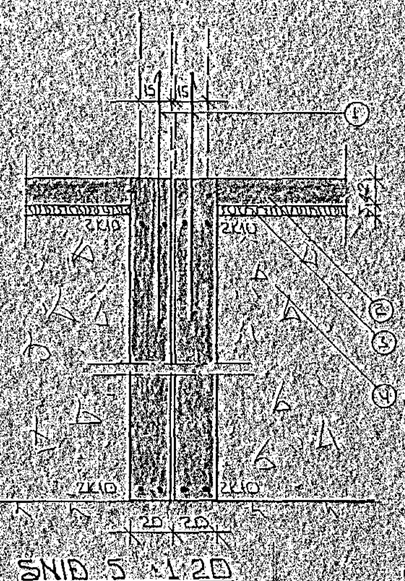

SNIÐ 5 : 1 20

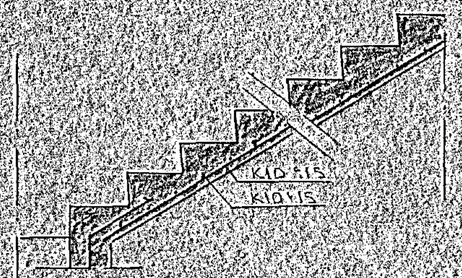

SKÝRINGAR

(1) —— TENGISTÁL Ø10 Ø20 L=760 cm Ø8" STANDI AMK. 50 cm ÚTI Í FLÓTU

(2) —— 50 MM. PVC EINANGRUN UNDIRGRESJUÐ MEÐ 35-40 KG/M³ EINANGRUNIN KM. AMK. 50 cm NIÐUR ÚR FLÓTU YFIRBORÐI

(3) —— 10 cm DOKKNÐEPT PLATA

(4) —— 50 MÚR - EÐA MEÐALLINE FROSTFRÍ OG ÞÉTT LAGUM MEÐ TVÖFÖLDUM HLÍFÐARNETUM AÐ STÁLI Í ÚTBRÚNUM

2Ø10 EFST OG NEÐST Í SKÚFUÐGLUM SKRÚN SEM SKRÚFUÐ ER NIÐUR Í HOKN MEÐ SAMSKEYTI SKÚFLU OG SKUTTÁMS SEM SKRÁÐ ER Á VERKTEIKNINGU. ATHUGA ÞARF AÐ VIÐ LAGNINGU HVORKI SKEKKJAMÁL EÐA TEIKNINGA SKILGREINA FORMUÐ

ÁÐUR EN SKRÚFAÐ ER NIÐUR L=0,5

GRUNNFLÖTUR UNDIRST. TÁ Á SÉR L=0,2

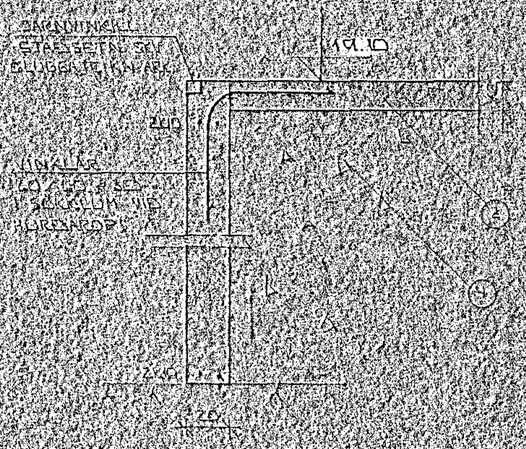

SNIÐ 2 : 1 20

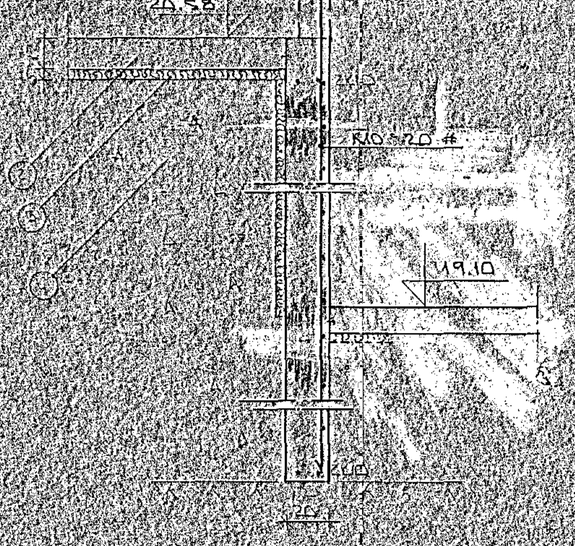

SNIÐ 4 : 1 20

28. des. 1987
HAFNARFJARÐARHÖFN
BYGGINGARFULLTRÚI
74

BR.NR.	DAGS	EÐLI BREYTINGAR	SIGN

GRENIBERG 11 B - HAFNARFIRÐI

SNIÐ 1 UNDIRSTAÐUR

MKV. 1:50

SIGURÐUR ÞORLEIFSSON TÆKNIFRÆÐINGUR F.Í.T.F.

STRANDGÖTU 11 - HAFNARFIRÐI SÍMI 51131

DAGS. SEPT. 87

HANNAÐ

TEIKNAÐ

VERK NR. 8729

BLAÐ NR. 103