


# ALMENNT

HÆDIR ERU Í HÆDARKERFI REYKJAVÍKUR.  
 TÁKNAR HÆÐ 1400 M. Í SNIÐMYND.  
 TÁKNAR HÆÐ Á PLOTU 1400 M. Í BRUNNMYND.  
 JARNÁSTÆRDIR ERU Í MM.  
 TIMBURÞVERMAL ERU Í MM.  
 ÖNNUR ÖNEFND MÁL ERU Í CM.  
 MERKIR AD ÞÍKKT PLOTU (VEGGJAK) ER 16 CM.  
 Á BRUNNMYNDUM AF PLOTUM ER SNIÐIÐ  
 TEKID UNDIR ÞEIRRI PLOTU SEM SÝNA Á.

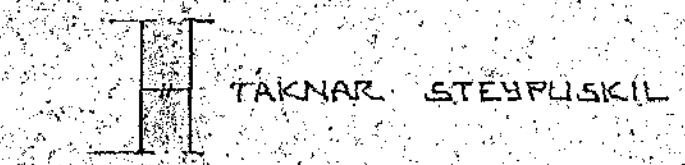

# STEINSTEYPA.

BRÖTPOLSFLÖKKUR STEYFU:

BYGGINGARHLUTAR	BRÖTPOLS- FLÖKKUR	FRAMKYF- FLÖKKUR
	S 120	
	S 160	
ANNAD BURDARVIRKI	S 200	B
ALLIR ÚTVEGGIR	S 250	B

\* SBR ÍST 10 T8  
 SIGNAL: 6-10 CM.  
 LOFTBLENDI Í ALLA STEYFU SKAL BLANDA  
 LOFTBLENDI ÞANNIG AD LOFT-  
 INNIHALD VERDI 3.5-4.5 %  
 STEYFUVINNA: SJÁ ÍST 10 1 7

# ALAGSFORSENDUR

LEYFT ALA Á BRUNN SKV. BYGGINGARREGLUBERA  
 BK 11.1.B. SJÁ EINNIG BLNR.  
 SNJÓALAG: KN/M<sup>2</sup>  
 NOTALAG SKV. ÍST 12.2.  
 VINDALAG q: KN/M<sup>2</sup>

# JARNALÖGN



ALMENN AKVÆÐI OG STAÐSETNING SJÁ ÍST. 10 1 6 1.

# GERÐ OG MERKING JARNA

- STÁL MEKKT K ER KAMBSTÁL KS 40 MEÐ SKRÍÐMÖRK  
 $\sigma_f = 4000 \text{ KP/CM}^2$
- STÁL MEKKT R ER SLÉTT STÁL MEÐ SKRÍÐMÖRK  
 $\sigma_f = 2400 \text{ KP/CM}^2$
- ← KAMBJARN Í NEDRI BRÚN PLOTU / YTRI  
 BRÚN VEGGJAK
- KAMBJARN Í EFRI BRÚN PLOTU / INNA  
 BRÚN VEGGJAK
- ↑ KÍÐ 20  
 L=400  
 EITT 10 MM KAMBJARN L=400 CM Á HVERJA  
 20 CM Á SVÆÐI SEM PÍLAN NÆR YFIR
- ← ENDI Á KAMBJARNI ÞEINN
- JARN ÞEYGIÐ SKERTILENGD INN Í ADLIGJANDI  
 VEGG.
- ← BEFUR STEFNU JARNA SEM LEGGJAST NÆST  
 YFIRBORDI STEYFU (NEÐST)
- # MERKIR AD GIL MILLI JARNA SE DAFNT  
 Í GADAR ATTIR
- HÉR ÞEYGIÐ ANNAD HVERT JARN UPP Í  
 EFRI BRÚN PLOTU


UM ÞENDISTÁL ALMENNT SJÁ ÍST 10 1 3.

# TENGING JARNAGRINDA

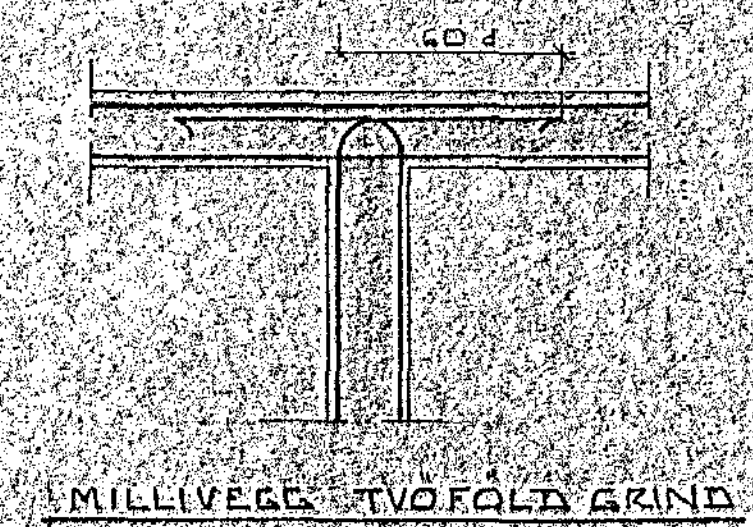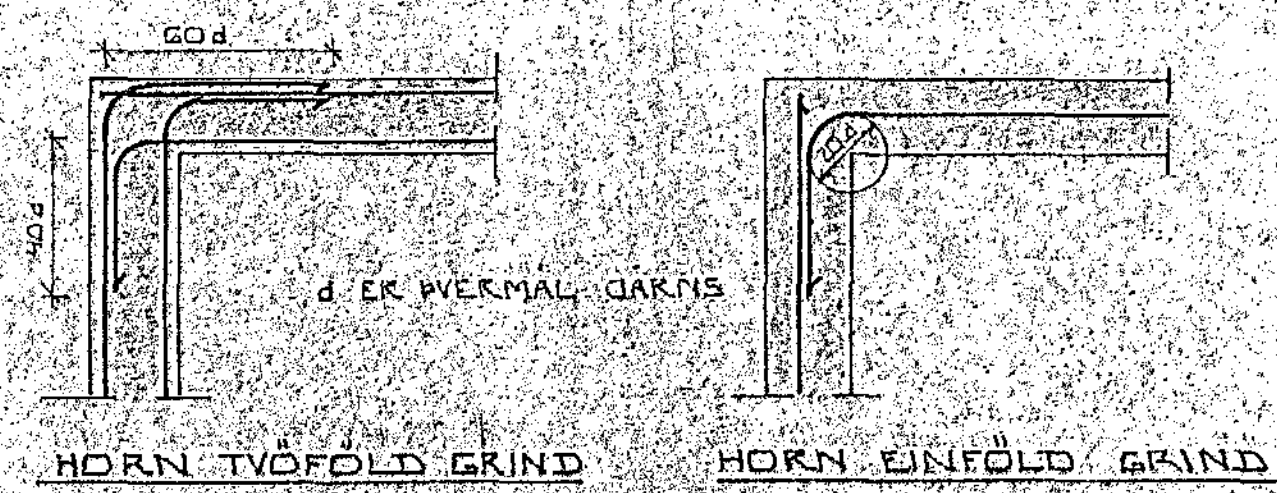

# ÞEYGING JARNA.

GJARDIR: ST 37. EDA KS 405

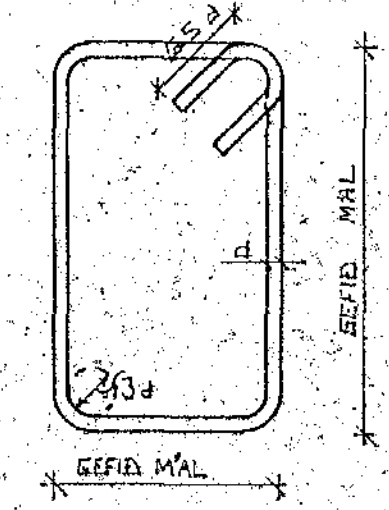


SJÁ EINNIG ÍST 10 1 6 2

# SKERTILENGD JARNA

Í PLOTUM OG VEGGUM SKAL EKKI SKERTA  
 MEIRA EN FJÓRÐA HVERT JARN Í SAMAN-  
 ÞVERSNÍÐI NEMA ANNAD SE SÝNT Á  
 TEIKNINGU.  
 SBR. ÍST 10 1 6 3 2 SKAL SKERTILENGD  
 VIÐ VÍXILLAGNINGU VEKA 40·d (d=ÞVERMAL  
 STANGAR)

ÞVERMAL STANGAR	MM	8	10	12	16	20
SKERTILENGD	CM	32	40	48	64	80

SJÁ EINNIG ÍST 10 1 6 3.  
 SE ANNAD EKKI TEKID FRAM KOMI 2K10  
 Í KRINGUM DYRA OG GLUGGA ÖP ER NÁI  
 60 CM. ÚT FYRIR ÖPÍÐ.

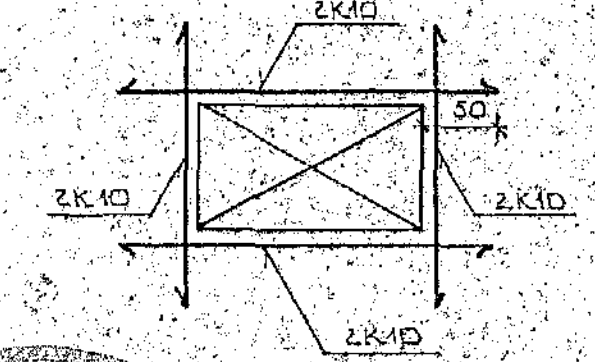

DR. NR.	DAGS	EDLI Breytingar	SIGN.
GRENIBERG 13 HAFNARFJÖRÐI			DAGS MARS 88
ALMENNAR SKYRINGAR Í BURDARVIRKI.			TEIKNAD
			VEKK NR. 8807
SIGURÐUR ÞORLEIFSSON			BLAD NR. 1-01
STRANDGÖTU 11 HAFNARFJÖRÐI SÍMI 54781			