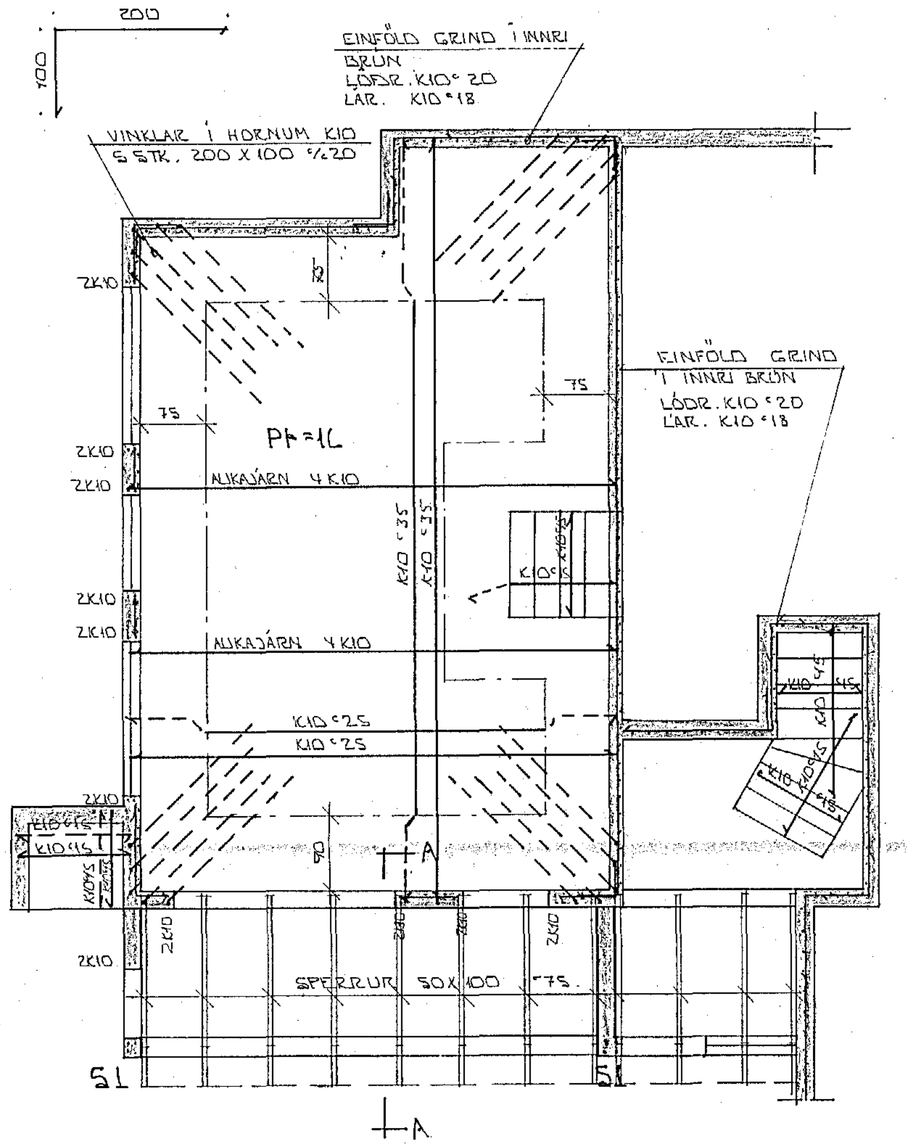

GRUNNMYND ~1:50

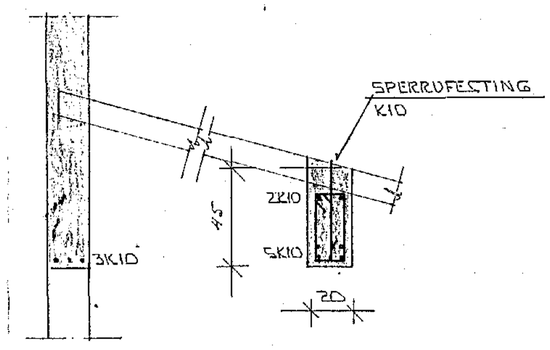

SNIÐ A - A ~1:20

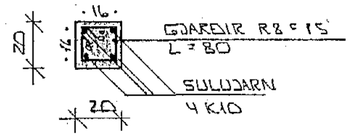

SÚLA S1 ~1:20

13 JUL 1988 HAFNARFJARÐARBÆR BYGGINGAFULLTRÚI

BR.NR.	DAGS.	EÐLI BREYTINGAR	SIGN.

GRENIBERG 13 HAFNARFIRÐI

BURÐARVIRKI: BENDING PLÖTU YFIR BÍLGEYMSLU

MÆLIKV. ~1:50

DAGS. MAÍ '88
HANNAÐ
TEIKNAÐ
VERK NR. 8807
BLAÐ NR. 1-04

SIGURÐUR ÞORLEIFSSON TÆKNIFRÆÐINGUR F.T.F.Í.
STRANDGÖTU 11 HAFNARFIRÐI SÍMI 54751