


Skýringar

Öll ták eru samkvæmt íslenskum staðli. Öll mál miðast við fullfráengd gólf í miðja dös. H. rota = 110. H. tengla = 20. H. i nedri brúttó fl. v = 150. Allar bendir eru gefnar upp í cm. Málstraumur rota og tengla skal vera 10A, pípur 16mm. idregnar 3 x 1,5g. H = Hæð S = Sími D = Dyra sími L = Loftnet NL = Næturljós Ú = Úbiljós R.R = Raftaúgnaveita R.víkur S.R = Símsstöð R.víkur. Óþanskráðar skýringar gilda nema annað sé tekið þ.m.

Húsnúmer 3140 Teikning nr. 2402  
 Samþykkt þ. 7-10 1985  
 f. RAEVEITU HAFNARFIARÐ  
 Jens Ben Þorsteinsson  
 Eittíttamannur rannsókn

löntök samþykkt 7.10.1985  
 f. RAEVEITU HAFNARFIARÐAR  
 Flovent Árnússon

Grunnmynd af íbúð og bílskúr 1:100

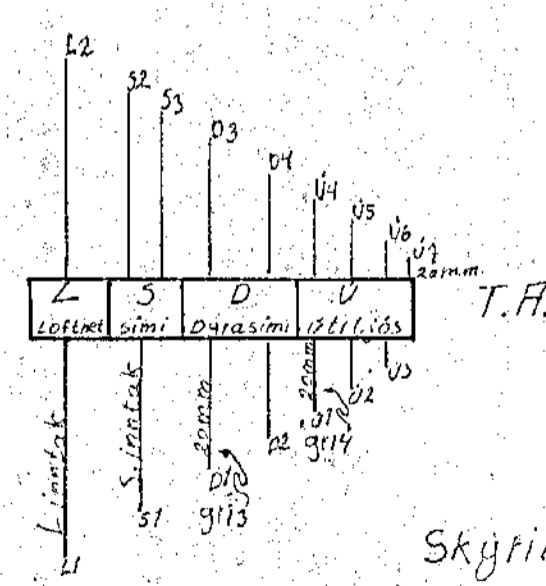

Skýringar T.A.

Nánari staðsetning á T.A. teflukassa A. sést á myndinni þ. T.A. skal vera teflukassi með 4 aðskildum hölfum. Hölf L tengibretti. Hölf S. kvaðibretti. Hölf D bjáluspennir og tengibretti. Hölf Ú tengibretti. Veltitökur og rofablokka. Tör eru númeruð samant.

GRENIBERG 1 HAFNARF.		
INGIMUNDUR Þ. ÞORSTEINSS. S74997		
mku. 1:50	Grunnmynd af íbúð og bílskúr ásamt skýringum.	breytingar
blað. 1 af 2		
dags. 1/7 '85		
teikning. 24		