


SKÝRINGAR

BURÐARGRIND 2x5" c/c 60cm
 LAUSHOLT 2x5"
 VÍÐ ÚTHORN OG ANNARSTADAR PAR SEM
 SEM MERKTUR ER SKROSSVÍÐARKLÆÐNING
 ER ÁTT VÍÐ SKROSSVÍÐARKLÆÐNINGU Í
 STAÐ OLLSÖBINS TRÉTEX
 T.D. BIRKIKROSSVÍÐUR 12mm NEGLDUR
 MEÐ 3" NÖGLUM MEÐ 15 cm MILLIBIL!
 ÚTHLÍÐAR HÚS SJÁ TEIKNINGU NR 1
 ÚTHLÍÐAR BILGEYMSLU SJÁ TEIKNINGU NR 2

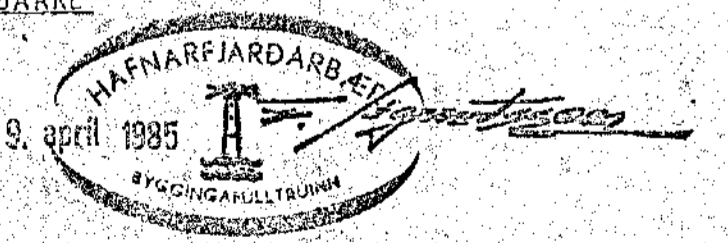

F		VERK	GRENIBERG 1 HAFNARFIRI
E			GRUNNMYND BURÐARGRIND
D			MÁLSETNING
C			
B			
A			
BR.	DAGS.	BREYTING	TEIKN. NR. 2 AF 8486
PÁLL ZÓPHONÍASSON			HANNAÐ P.Z
BYGGINGATÆKNIFRÆÐINGUR			TEIKNAD S S
KIRKJUVEGI 23 98-2711			KVARDI 1:50
900 VESTMANNAEYJUM			DAGS FEB. 1985

GRUNNMYND 1:50

992