

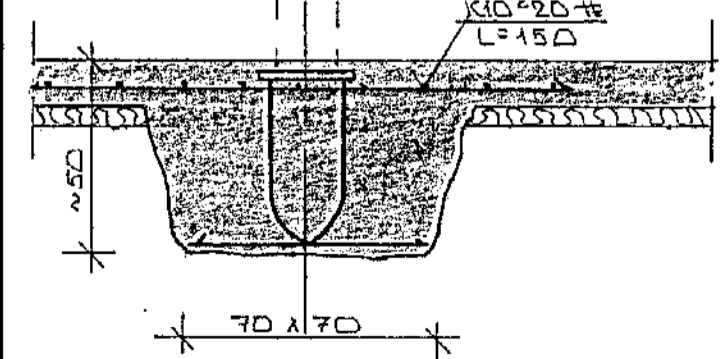
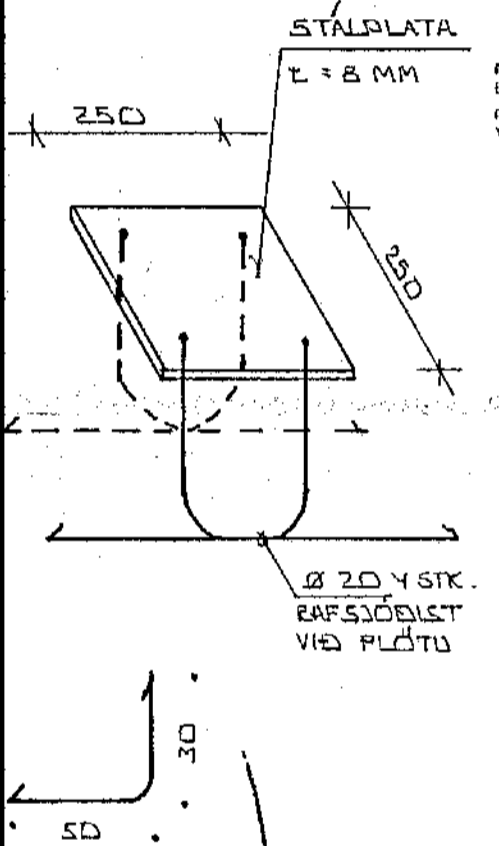
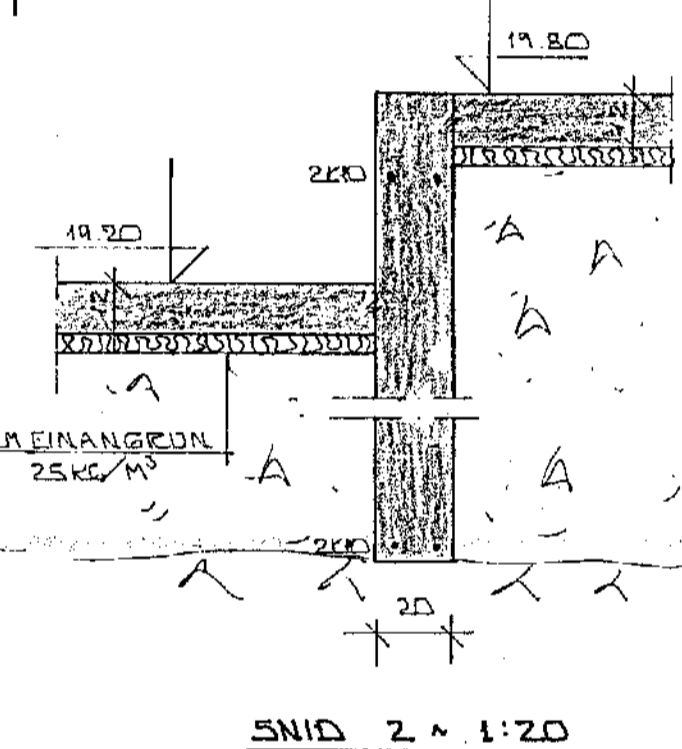
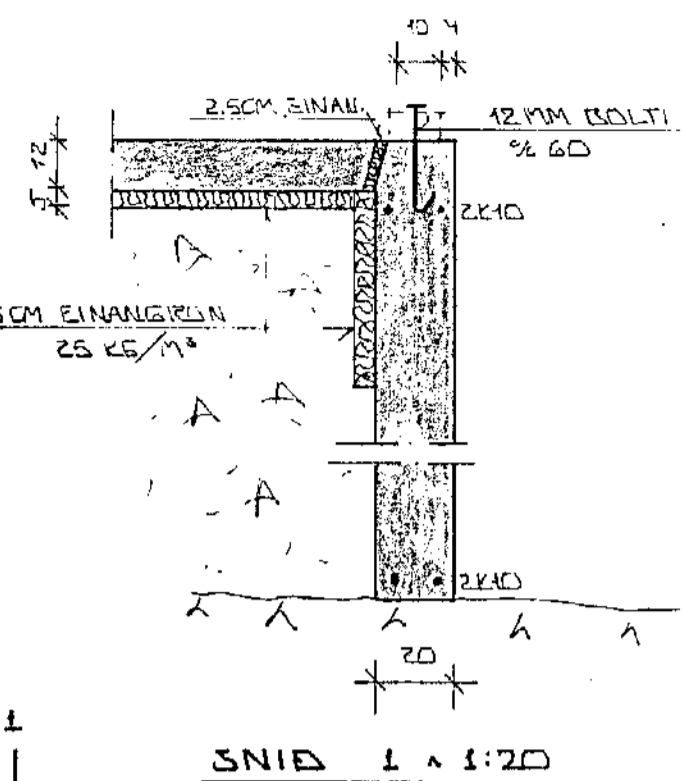


UNDIRSTÖÐUR STEPPIST
10 CM LAGRA VIÐ INNGANG

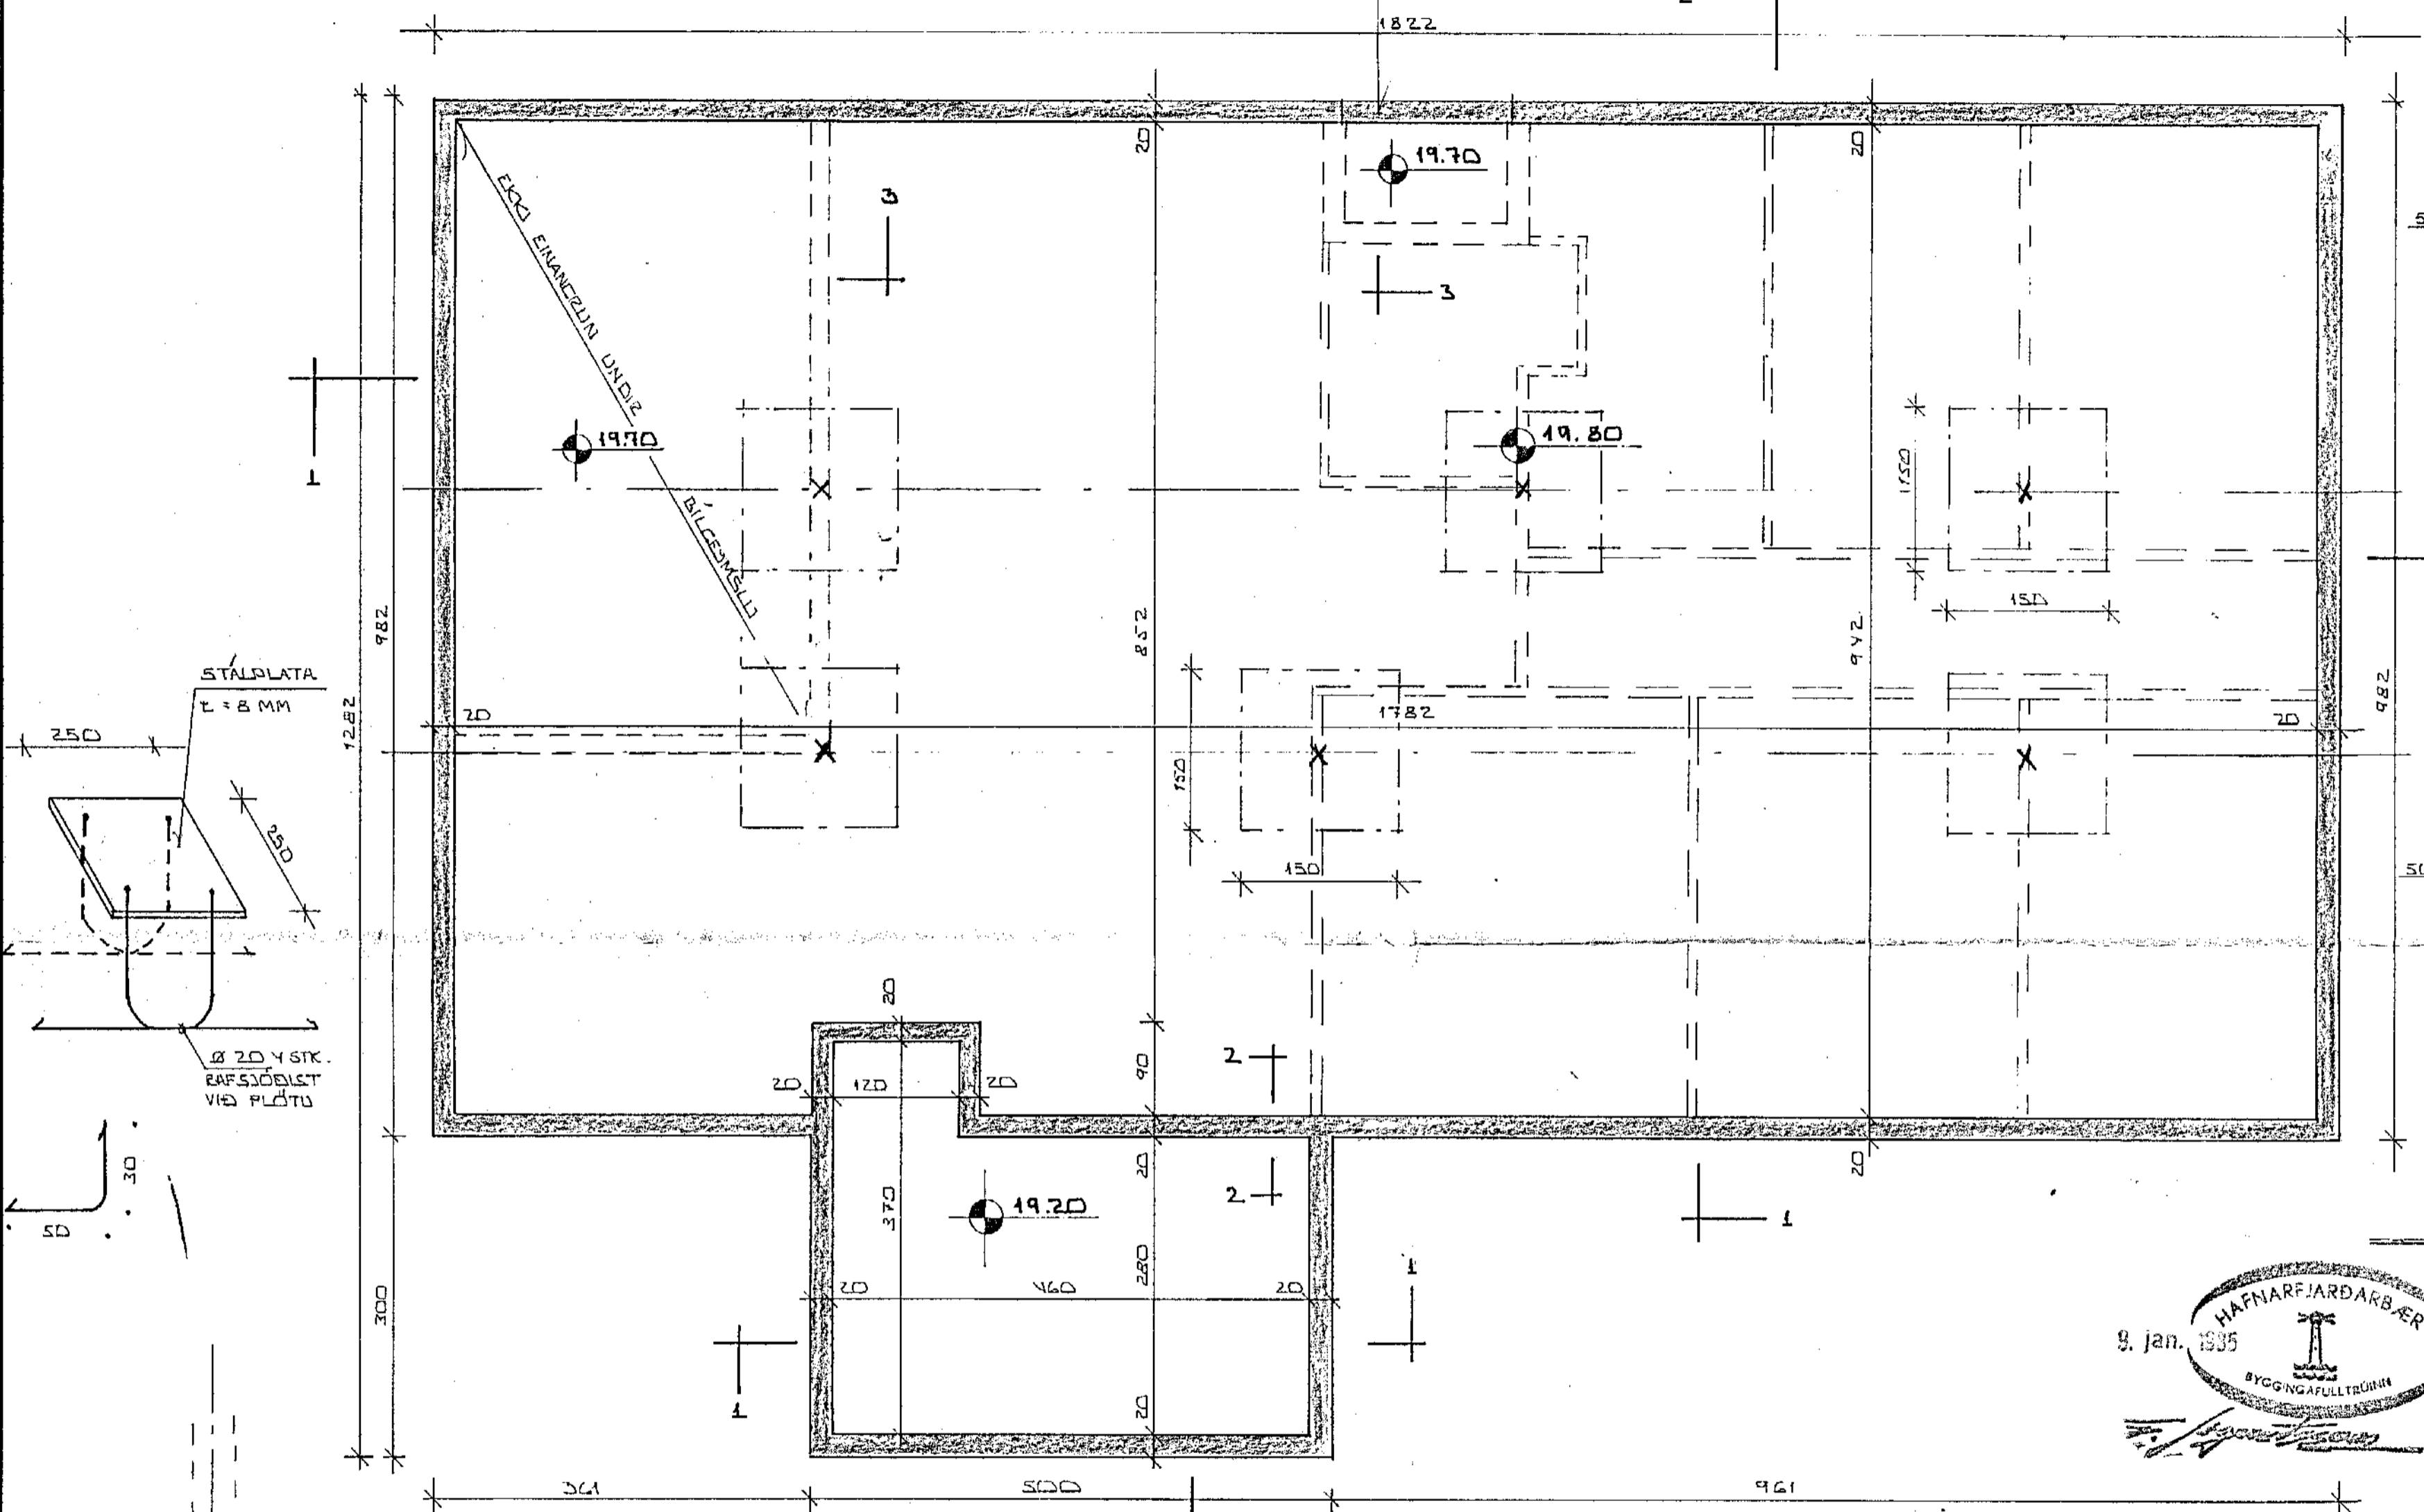

GRUNNMYND ~ 1:50

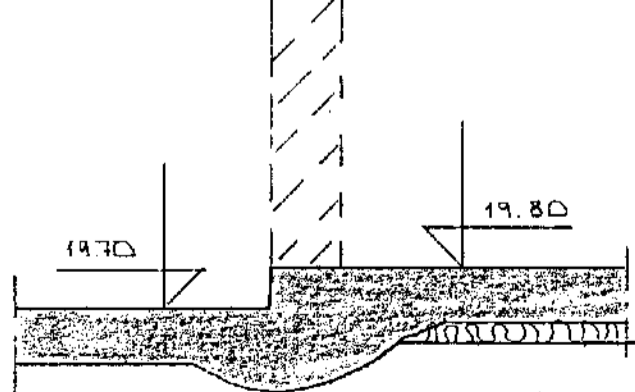

SNID 3 ~ 1:20

SKYRINGAR.

9. jan. 1935
HAFNARFJÁRDARBAER
BYGGINGAFULLTRUÐI

UNDR PLÖTU 50 MM PVC EINANGRUN
HARÐPRESSUÐ P. E. 2.5 - 30 KG / M³
EINANGRUNIN NAJ AMK. 50 CM. MIÐLIG
FYRIR PLÖTU Á ÖTVEGGUM.
Í UNDIRSTÖÐUR KOMI GRÓÐAR - EÐA
HRANFELLING FOSTERÍ OG RAFFIST
Í LÖGUM MEÐ TITLAÐÖFFU LAGRYCCT
RÆNIST AF STÆÐ ÞÓÐPUNNAK.

DR. NR.	DAGS	EDLI BREVTINGAR	SIGN.
GRENIBERG 3 HAFNARFIRÐI			DAGS. DES. 1934
GRUNNMYND - UNDIRSTÖÐUR.			HANNAÐ
MÆLIKV. 1:50			TEIKNAD
SIGURÐUR ÞORLEIFSSON TEKNIFRÆÐINGUR F.T.F.I.			VERK NR. 8460
STRANDGÖTU 11 HAFNARFIRÐI SÍMI 5475			BLAD NR. 1-02