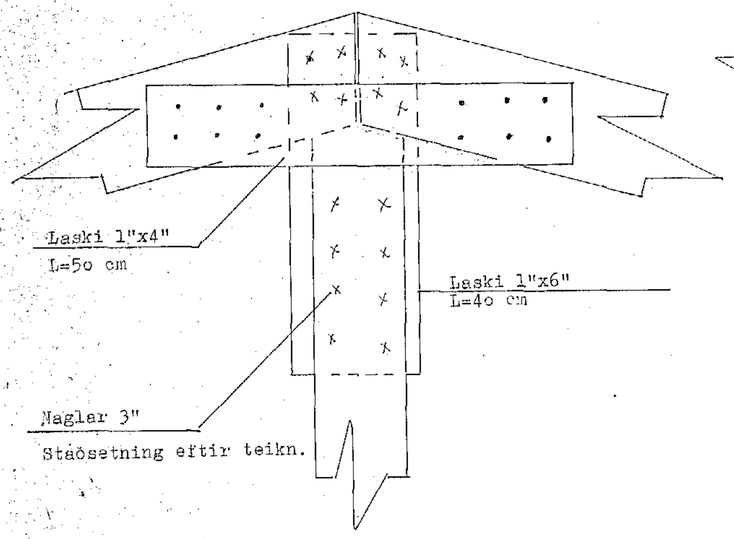

SNIÐ B~B M.1:5

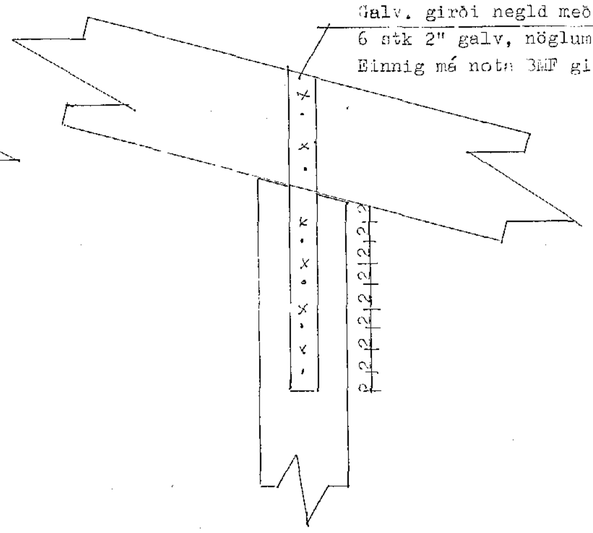

SNIÐ D~D M.1:5 ; EFRI HLUTI

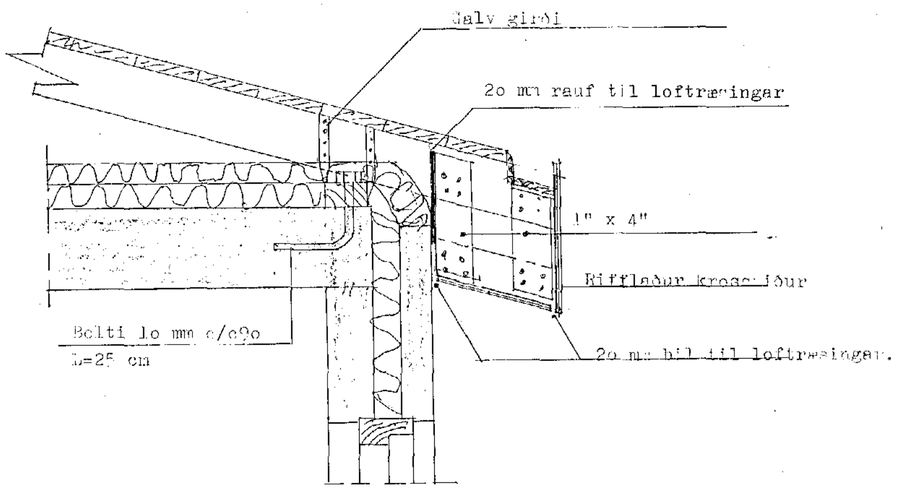

SNIÐ F~F M.1:10

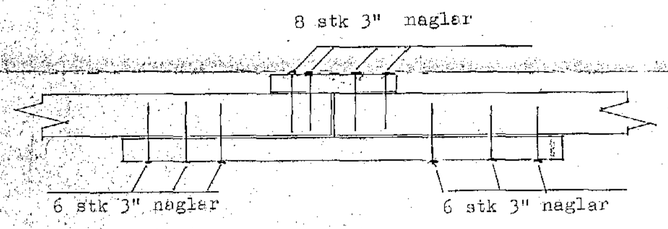

SNIÐ B B SÉÐ OFAN FRÁ

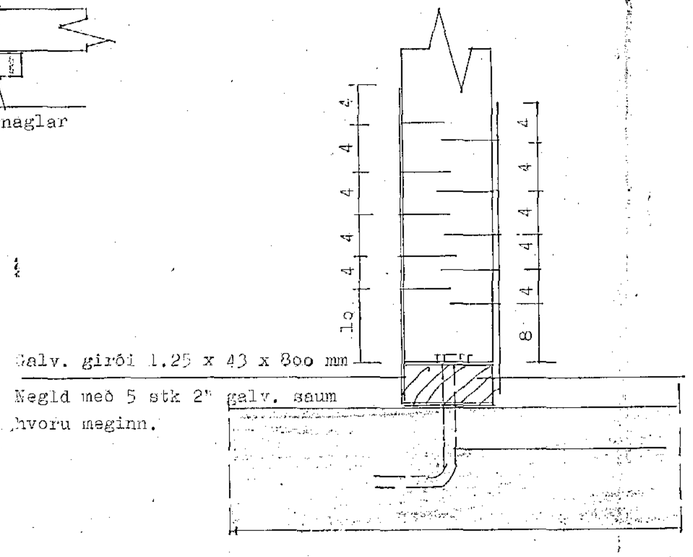

SNIÐ D~D NEDRI HLUTI M.1:5

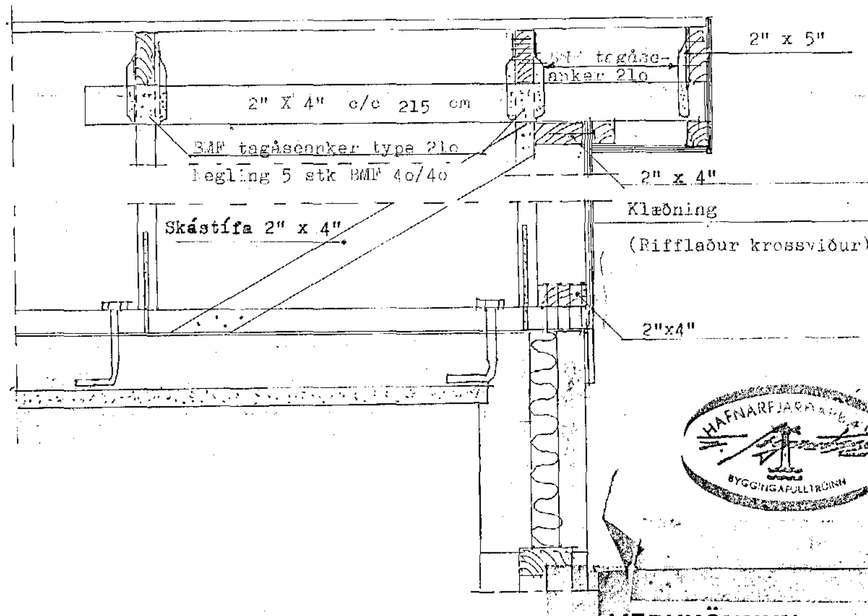

SNIÐ G~G M.1:10

HAFNARFJARÐARBÆR
BYGGINGAFULLTRÚINN

VERKHÖNNUN
VERKFRÆÐI- OG TEIKNISTOFA
VH

Brautarholti 2o Reykjavik Simi 91-16820

Verk nr. 185	Teiknað:
Teikn.nr. 11o	Hannað: S.I.
Mælikv.: 1:5 1:10	Samþykkt:
Dags. okt. 1983	Breytt:

Verkefni: **Greniberg 7, Hafnarfirði**

Heiti teikn.: SNIÐ Í ÞAKVIÐI