


ÞAK GRUNNMYND 1:50

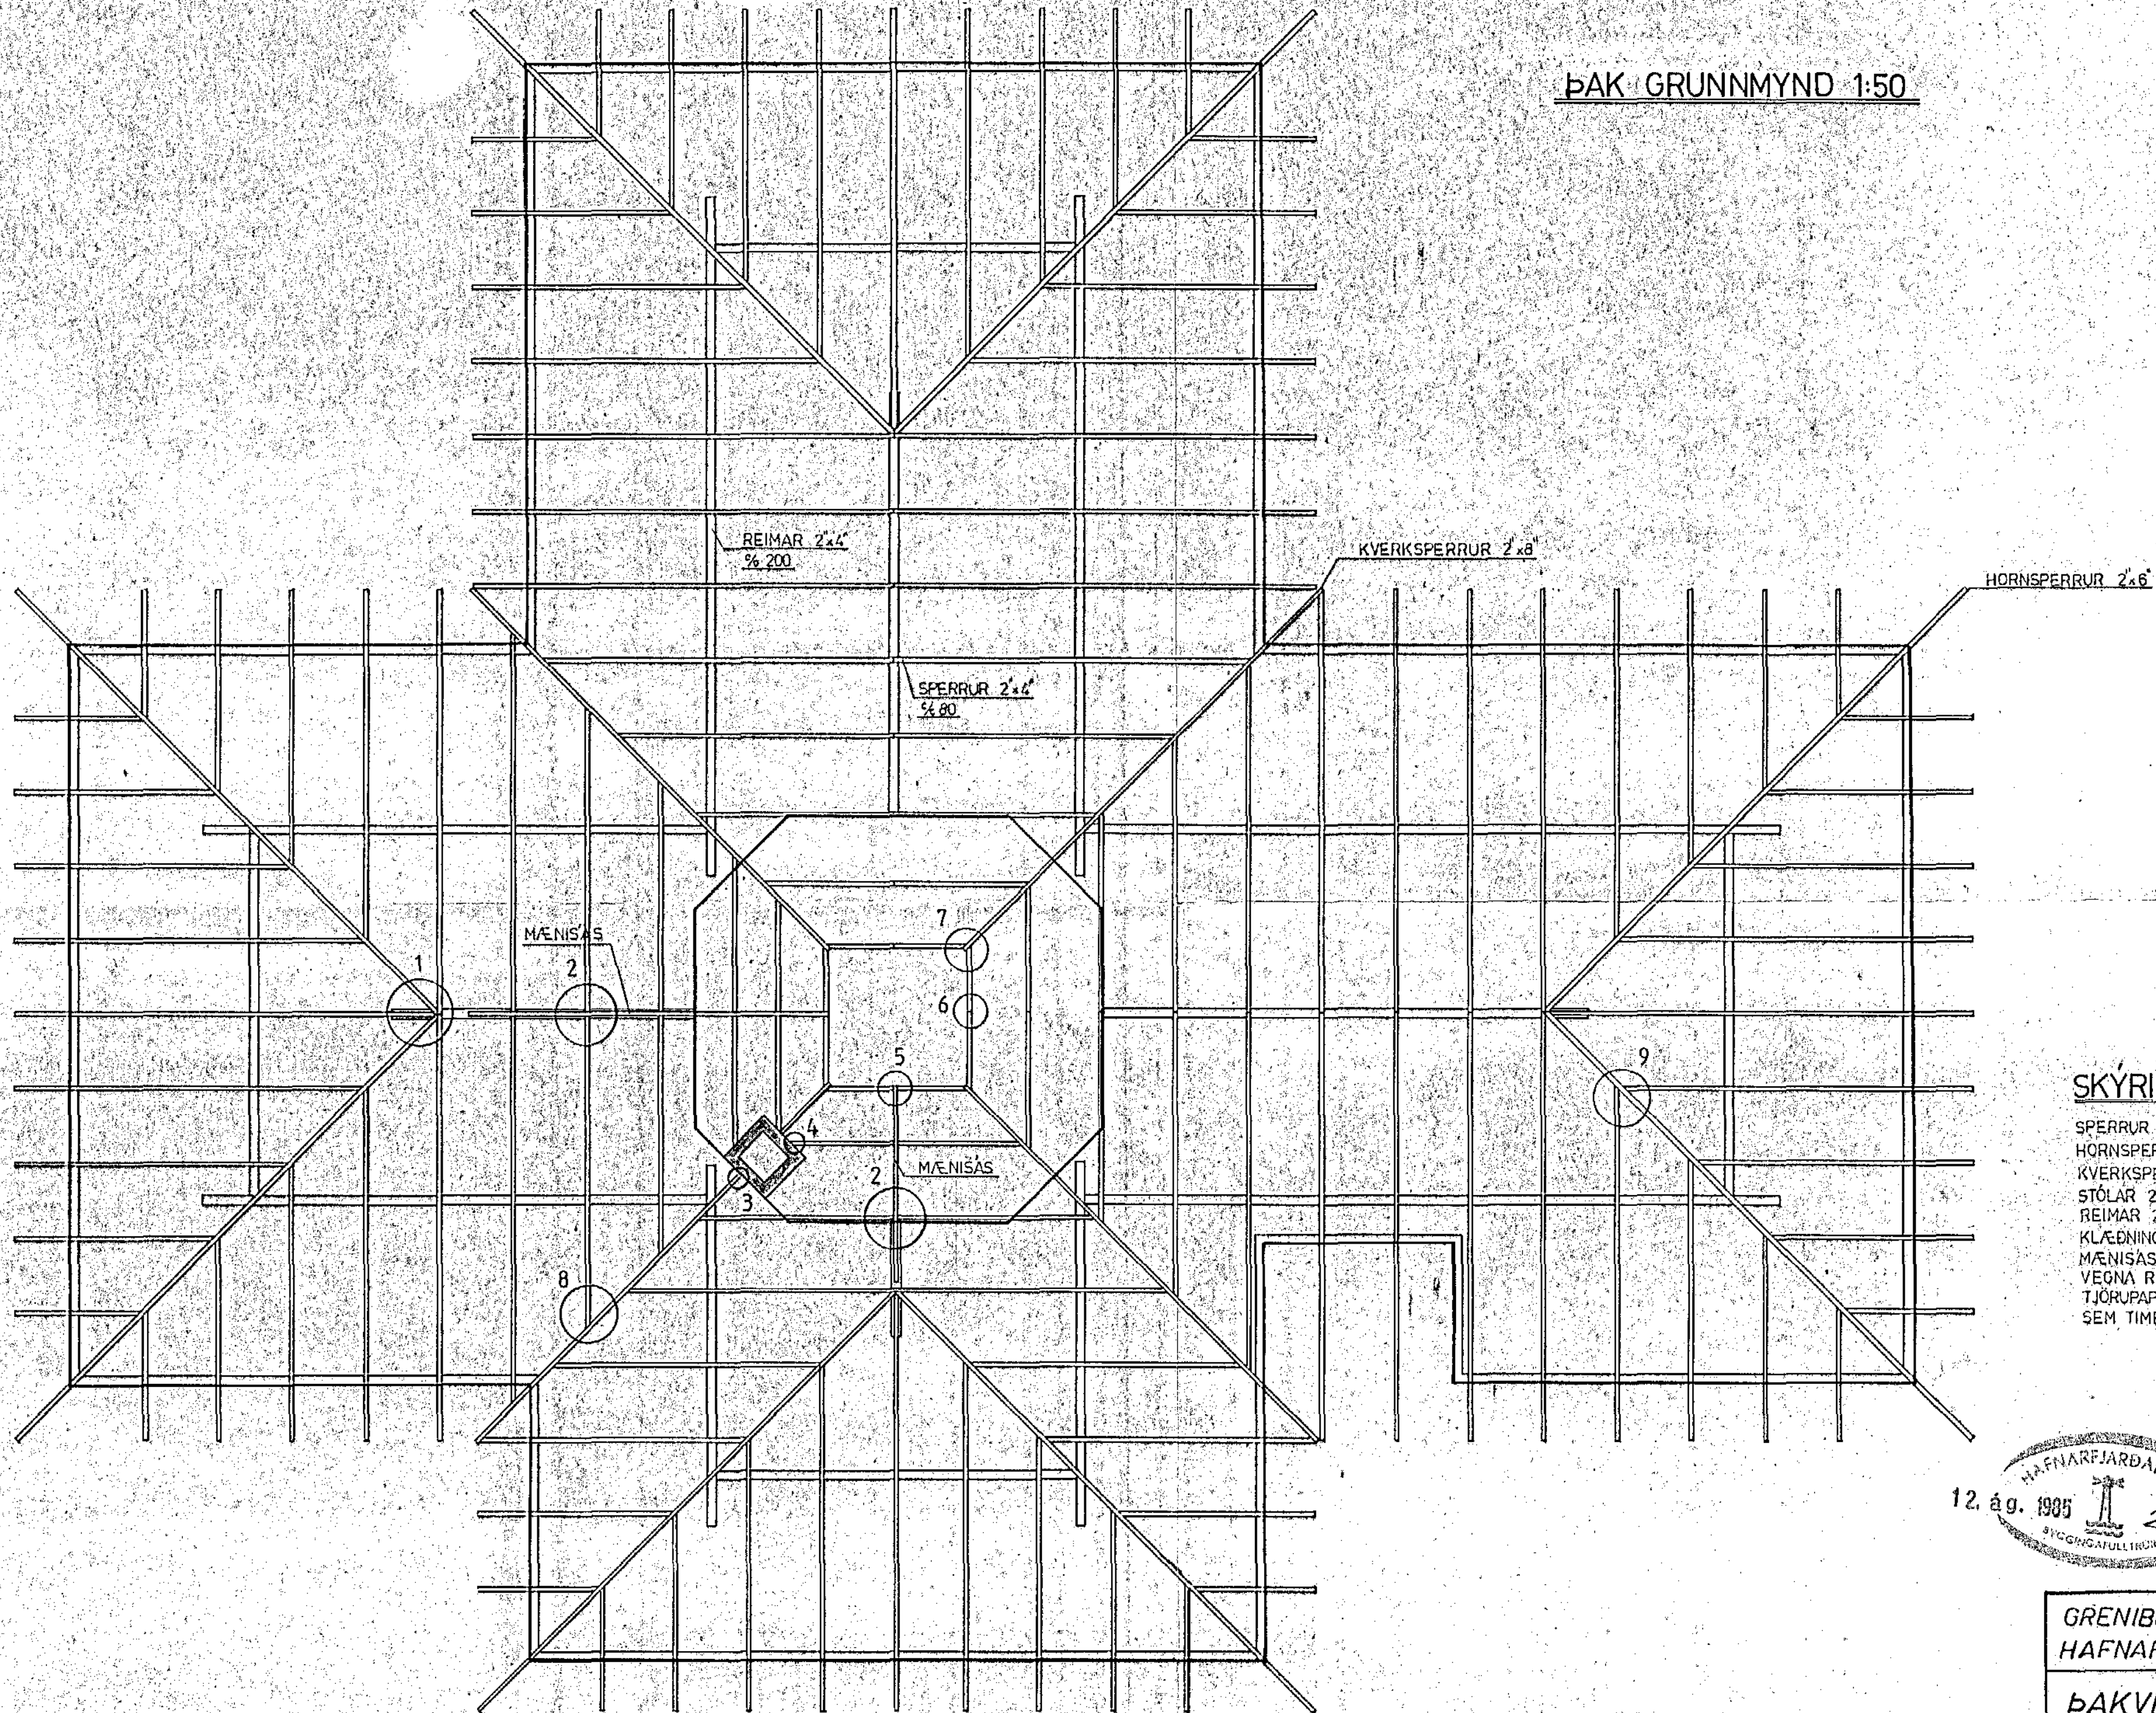

SKÝRINGAR:

- SPERRUR 2'x4" 1/2 80
- HORNSPERRUR 2'x6"
- KVERKSPERRUR 2'x8"
- STÓLAR 2'x4"
- REIMAR 2'x4" 1/2 200
- KLÆDNING 1'x6"
- MÆNISÁSAR 2'x6", ADEINS BEGGJA VEGNA REYKHAFS.
- TJÓRUPAPPI ER SETTUR Á MILLI ÞAR SEM TIMBUR OG STEYPA KOMA SAMAN.



GRENIBERG 9 HAFNARFIRÐI	VERK	BL.NR.
ÞAKVIRKI GRUNNMYND	HAFNARF JÚLÍ '35 MKV. 1150	13. REIKN: 03 TEIKN: [Signature]
VERKFRÆÐISTOFA HALLDÓRS HANNESSONAR SÚÐURGÖTU 14 HAFNARFIRÐI S:54355		