




GRUNNMYND 1:50

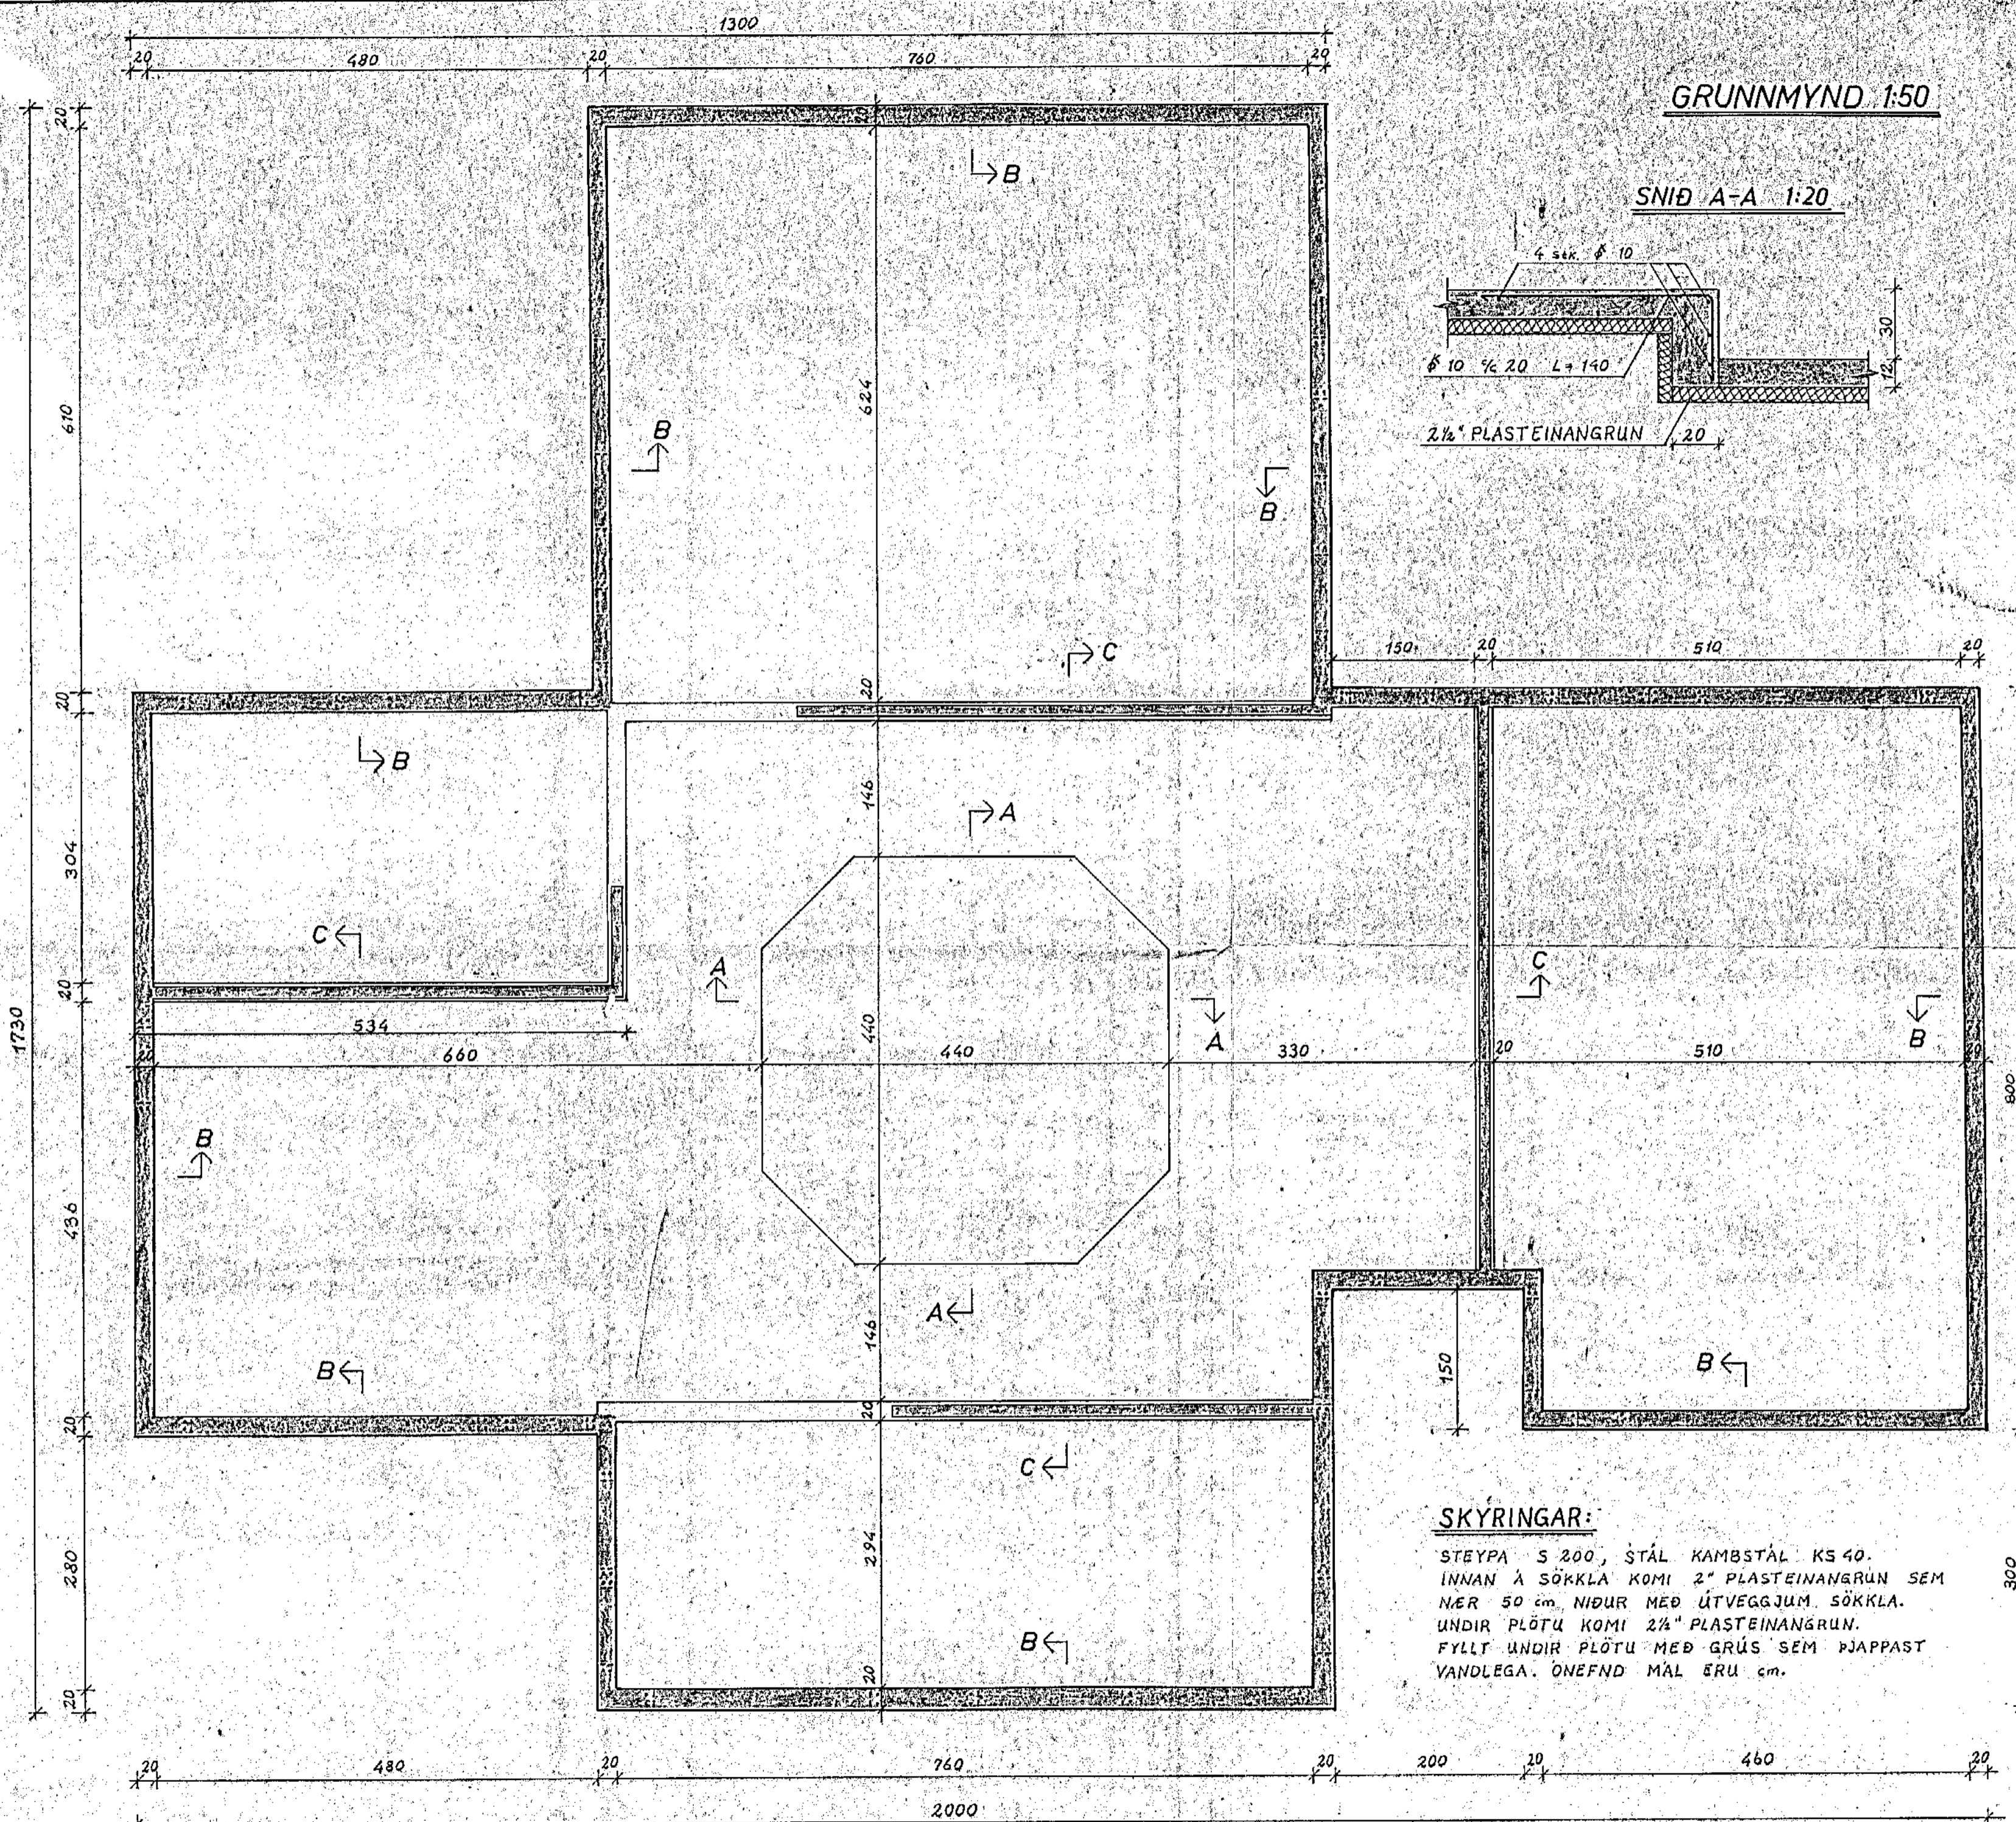


SNID A-A 1:20

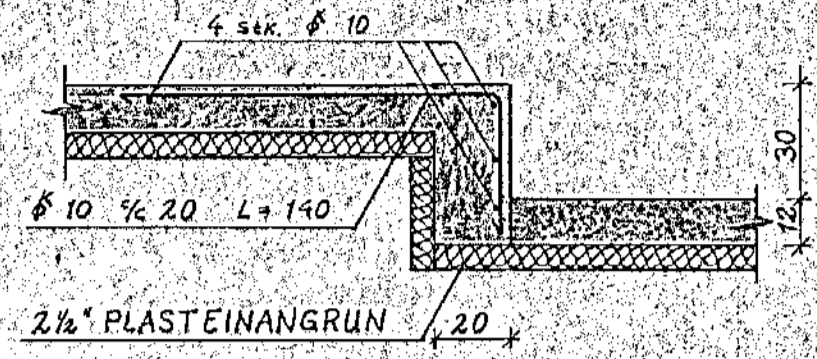

SNID B-B 1:20

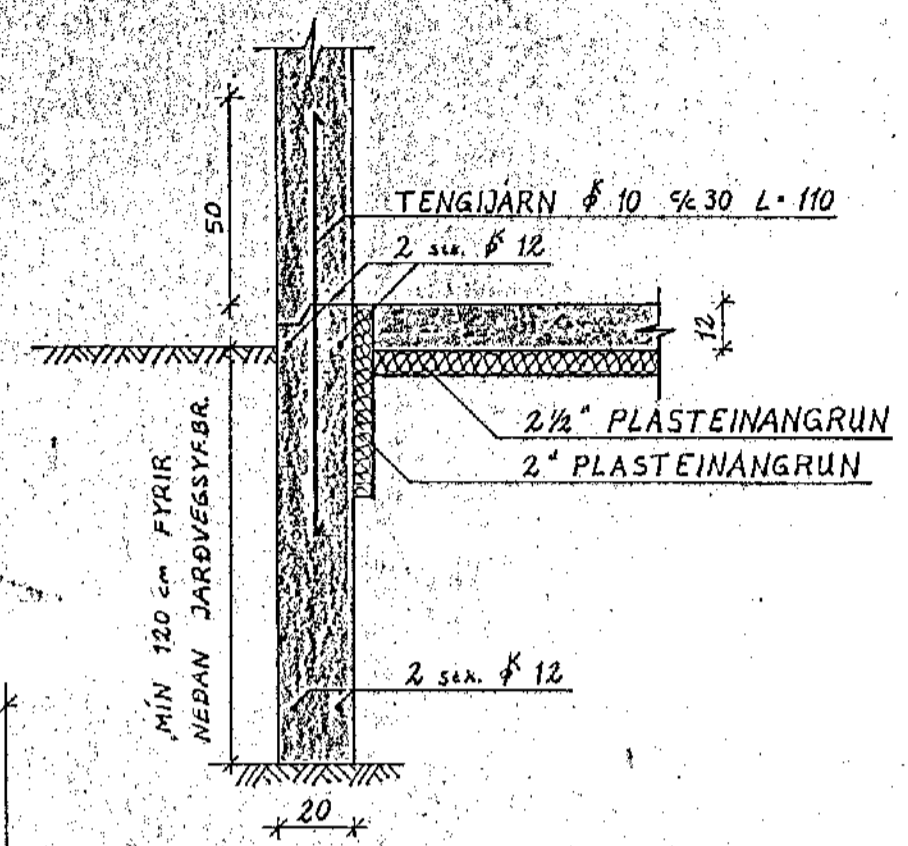

SNID C-C 1:20

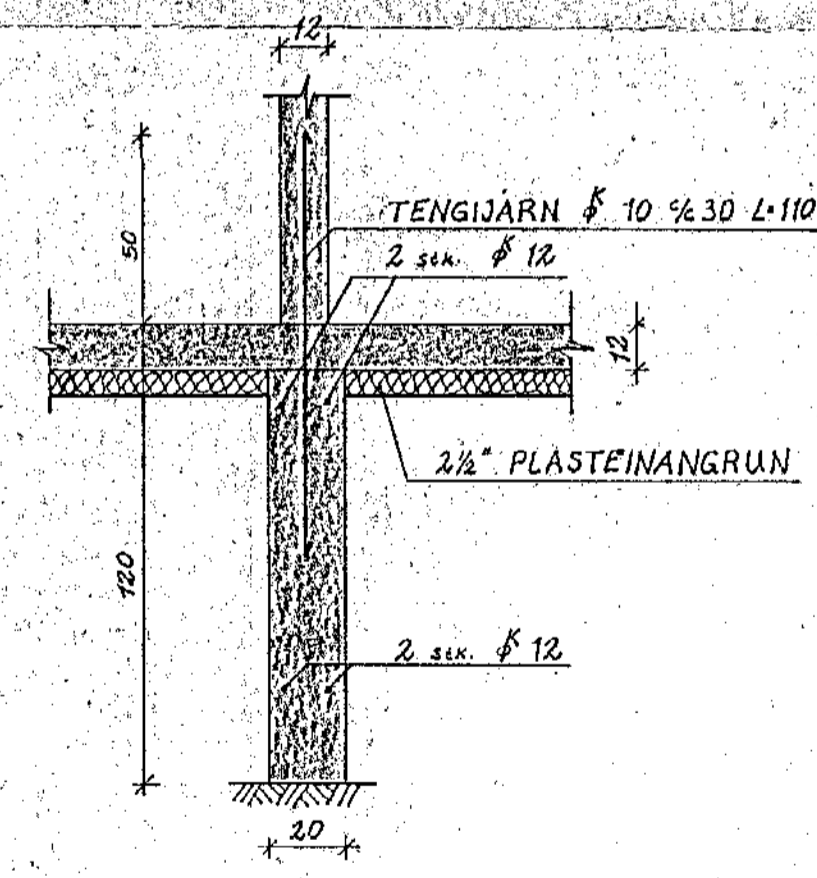

SKÝRINGAR:

STEYPA S 200, STÁL KAMBSTÁL KS 40.  
 INNAN Á SÖKKLA KOMI 2" PLASTEINANGRUN SEM  
 NER 50 cm, NIÐUR MEÐ ÚTVEGGJUM. SÖKKLA.  
 UNDIR PLÖTU KOMI 2 1/2" PLASTEINANGRUN.  
 FYLLT UNDIR PLÖTU MEÐ GRÚS SEM ÞJAPPAST  
 VANDLEGA. ÖNEFND MÁL ERU cm.



GRENBERG 9 HAFNARFIRÐI	VERK	BL.NR.
UNDIRSTÖÐUR OG VEGGIR GRUNNMYND	HAFNARF APRIL '85 MKV. 1150	1.1. REIKN: <i>[Signature]</i> TEIKN: <i>[Signature]</i>
VERKFRÆDISTOFA HALLDÓRS HANNESSONAR REYKJAVÍKURVEGI 60 HAFNARFIRÐI S:54355		