

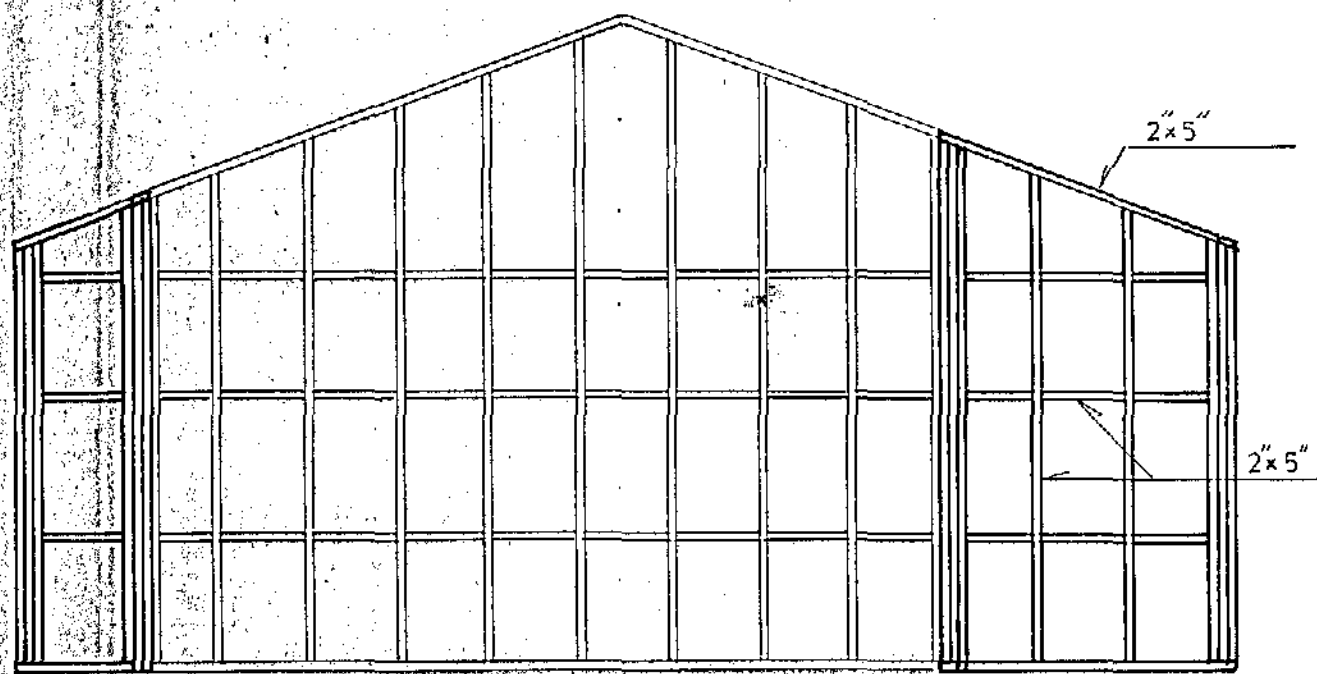


SKYGGÐUR FLÓTUR KLÆDDUR 12 MM KROSSVIÐ Í STABINN FYRIR 12 MM TRÉTEX, SEM ANNARSTÁÐAR ER.

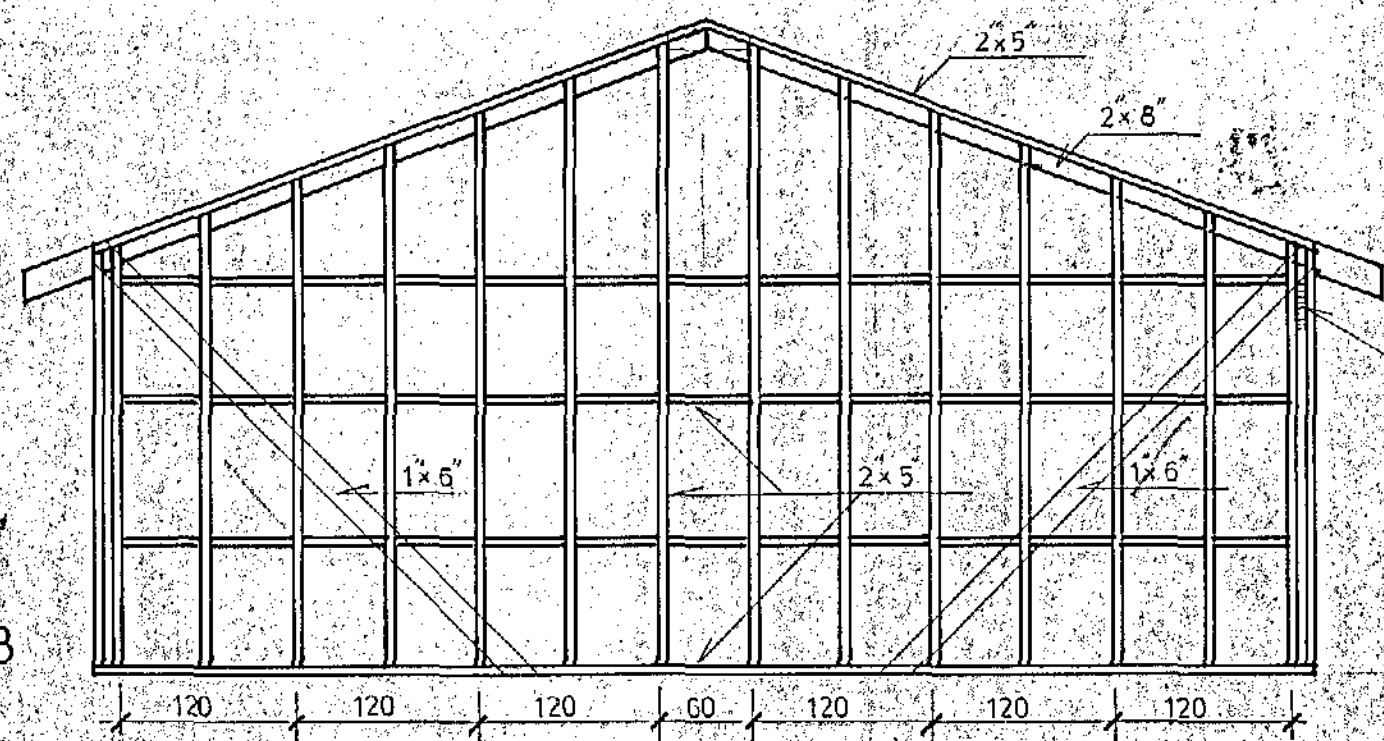

INNVEGGUR B-60 GRIND 2x4 G/C 60CM
EINANGRUN 4" GLERULL
KLÆDNING 12 MM SPÓNPLÖTUR BEGGJA VEGNA
MÁLST MED ELÐVARNARMÁLNINGU

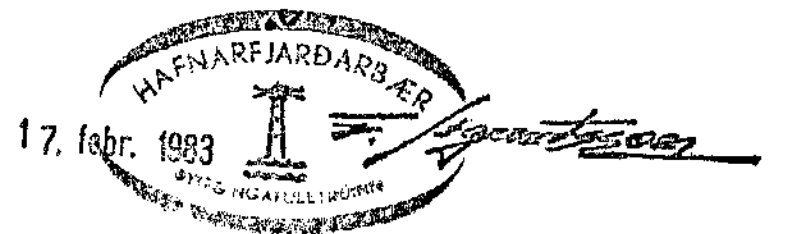

BEIKN STEIKN BYK. I. NOV. 82	SVEINN G. SVEINSSON Sigurður Sigurðsson BYGGINGARVERKER EYFI	BYG. 17. febr. 1983
<i>Sveinn G. Sveinsson</i>	Heimav. 13	VERK. NÚL.
	Útveggjagráður	MELKY 1:50
		TEIKN. NÚL. 15