


SKÝRINGAR:

- Sökkuldýpt: neðri brún útveggjasökkla sé a.m.k. 120 cm frá yfirborði jarðvegs, nema klöpp sé ofar.
- Sökkulbreiddir: sökkjar steypir á klöpp B=20 cm mótelli B=25 cm
- Steypa: Öll steypa S200 með signáli 9 cm og loft 4%
- Járn: kambstál Ks40 táknað með K
slétt stál St37 R
- veggir járnrentir í miðju K10 c/c 25 í kross, allt kringum glugga og dyraop komi 2K10 sem ná a.m.k. 60 cm út fyrir op.
- lóðrétt járn í útveggjum beygð um 50 cm inn í plötu
- Járn í plötum: ——— járn í efri brún
————— járn í neðri brún
————— járn samsíða þessu lögð fyrst

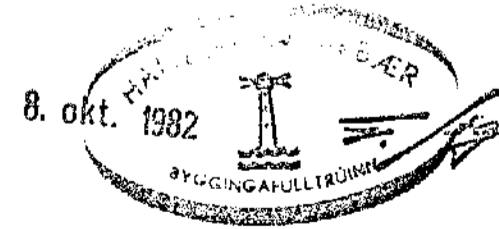

Annað: úrtök vegna lagna sbr lagnateikningar.

REIKN. SGS	SVEINN G. SVEINSSON BYGGINGARVERKFR. PVFI	BR.
TEIKN. SVF		VERK NR.
RVK í sépt 92	Háabará 13, Hafnarfjörð	MÆLIKV. 1:50:20
	plata yfir kjallara	TEIKN. NR. 12