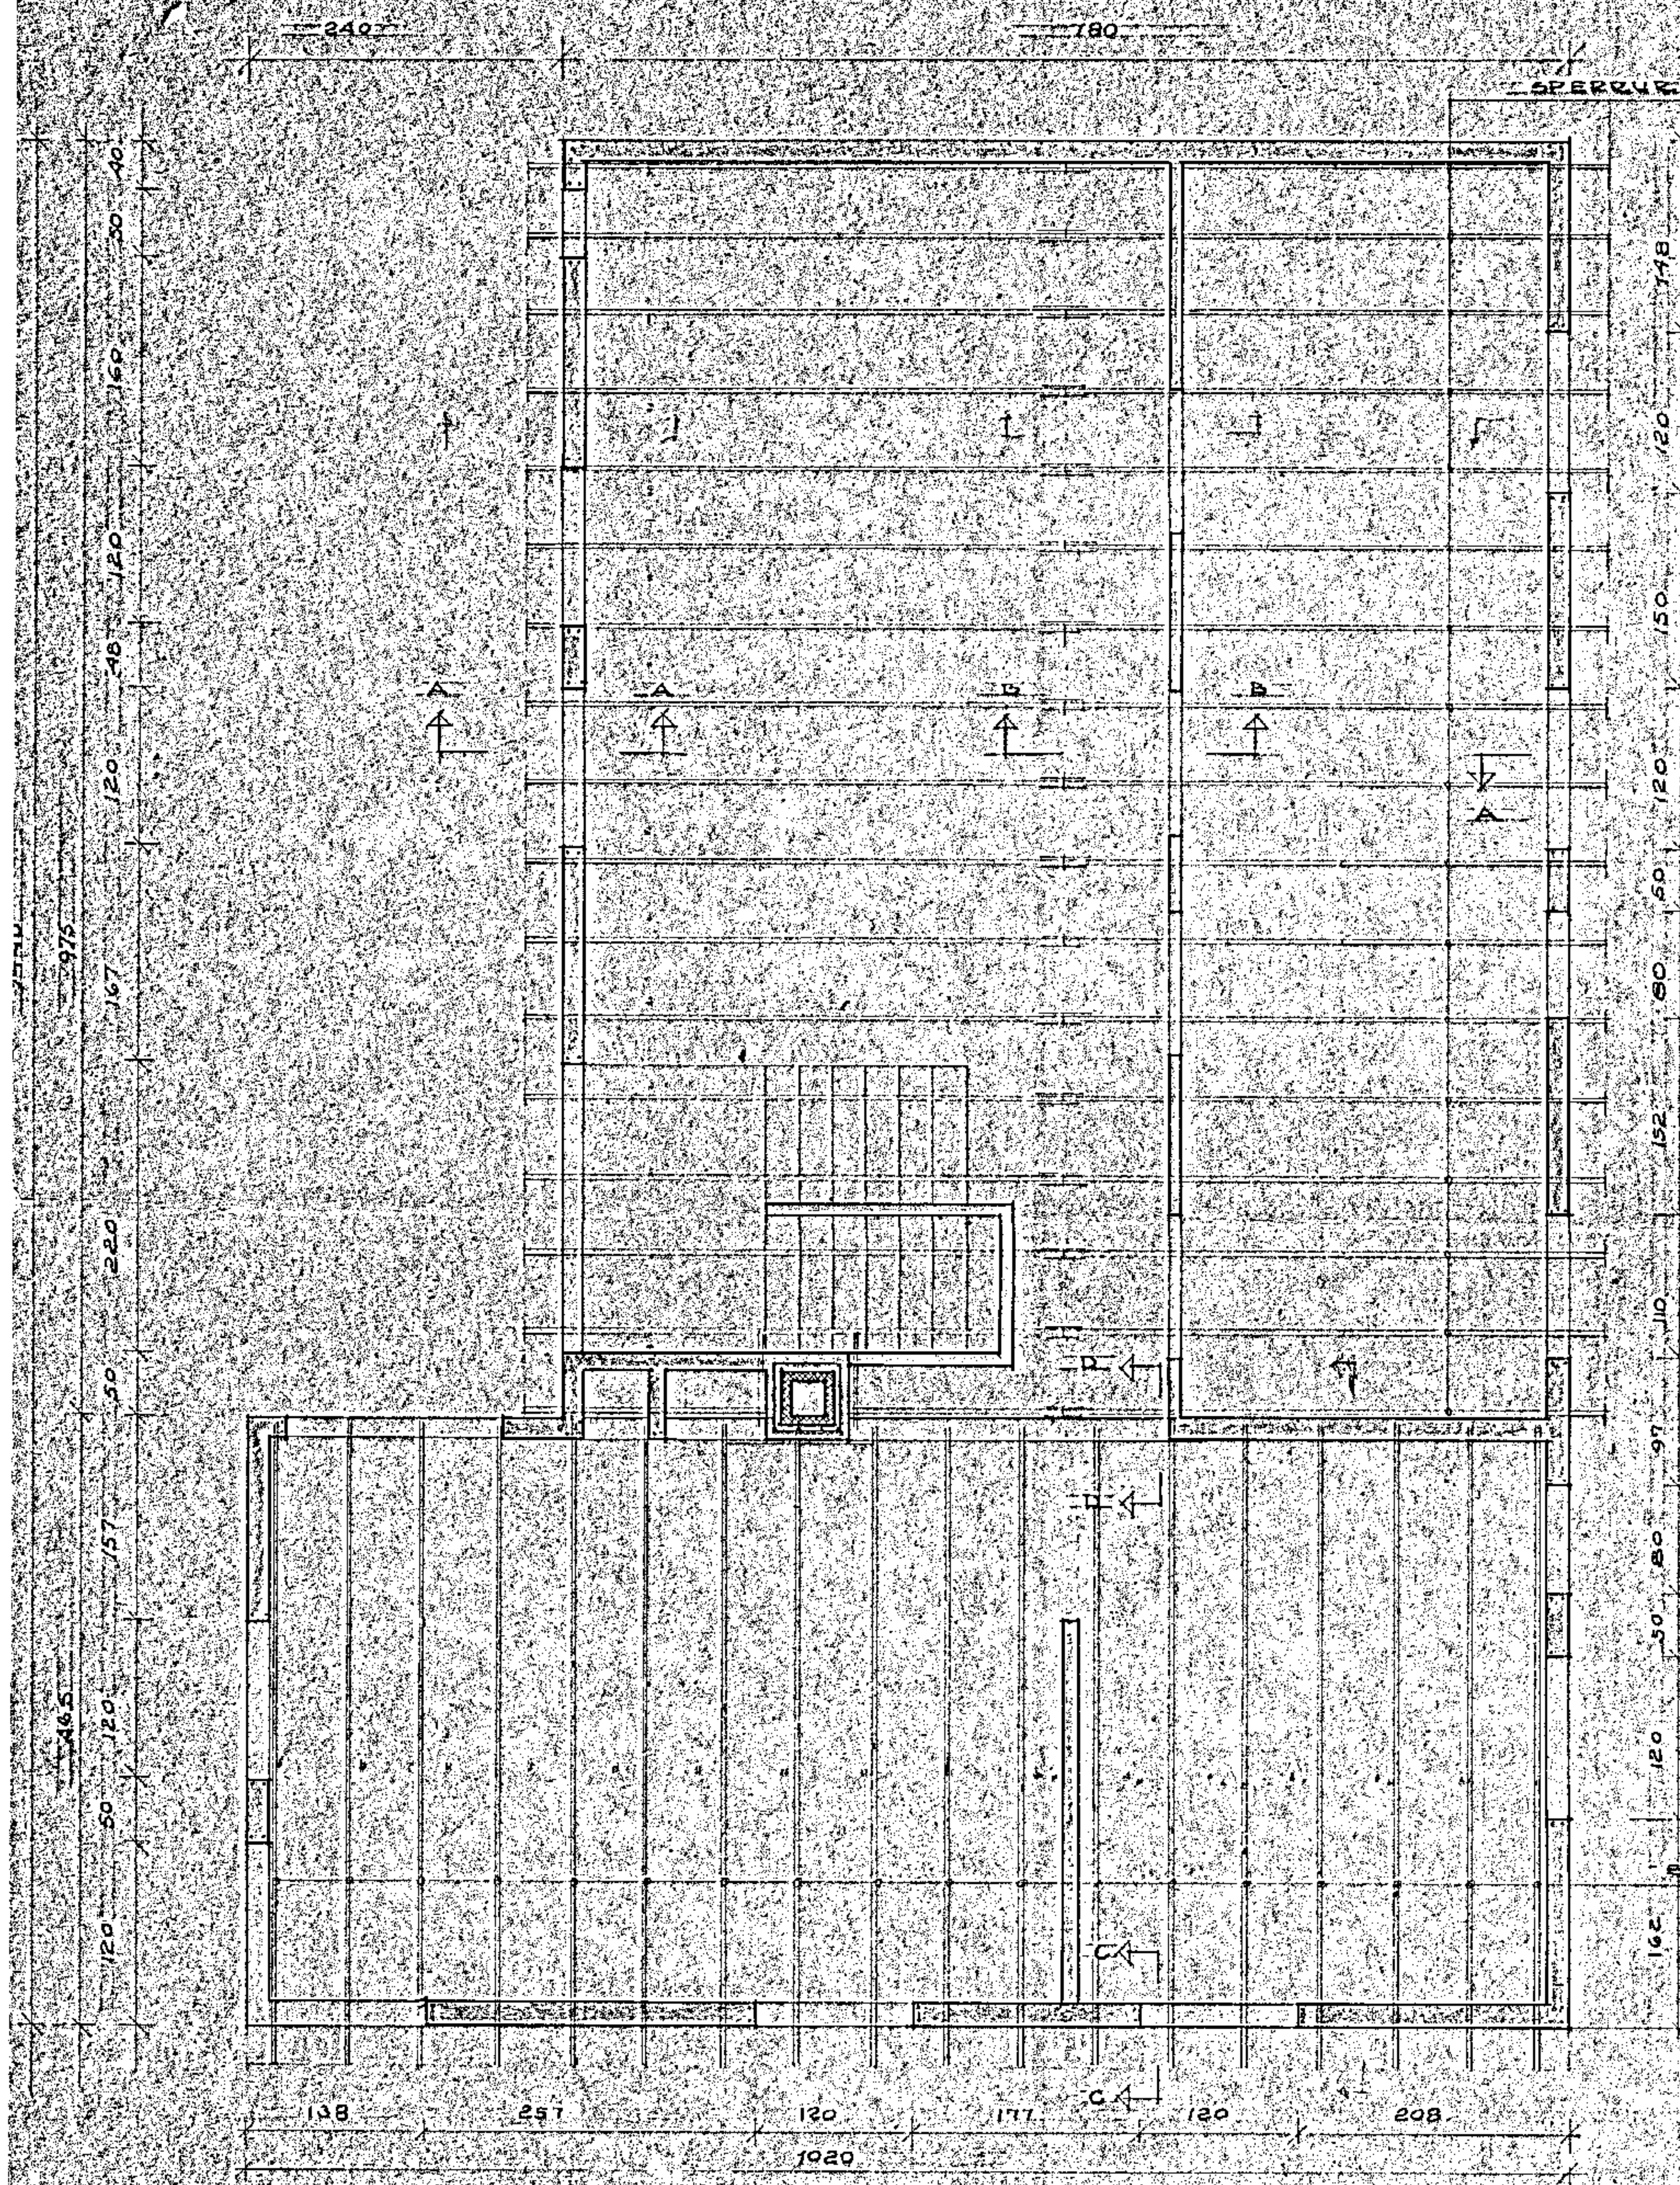

GRUNNMYND 1:50
burðarvirki þak veggir

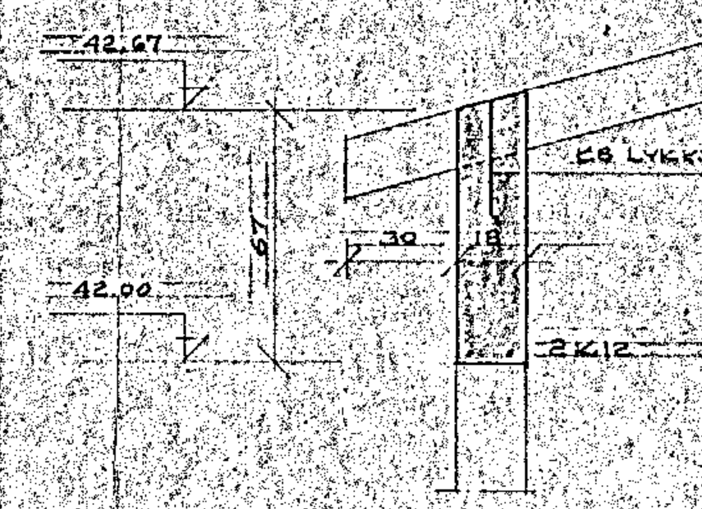

SNID A-A 1:20

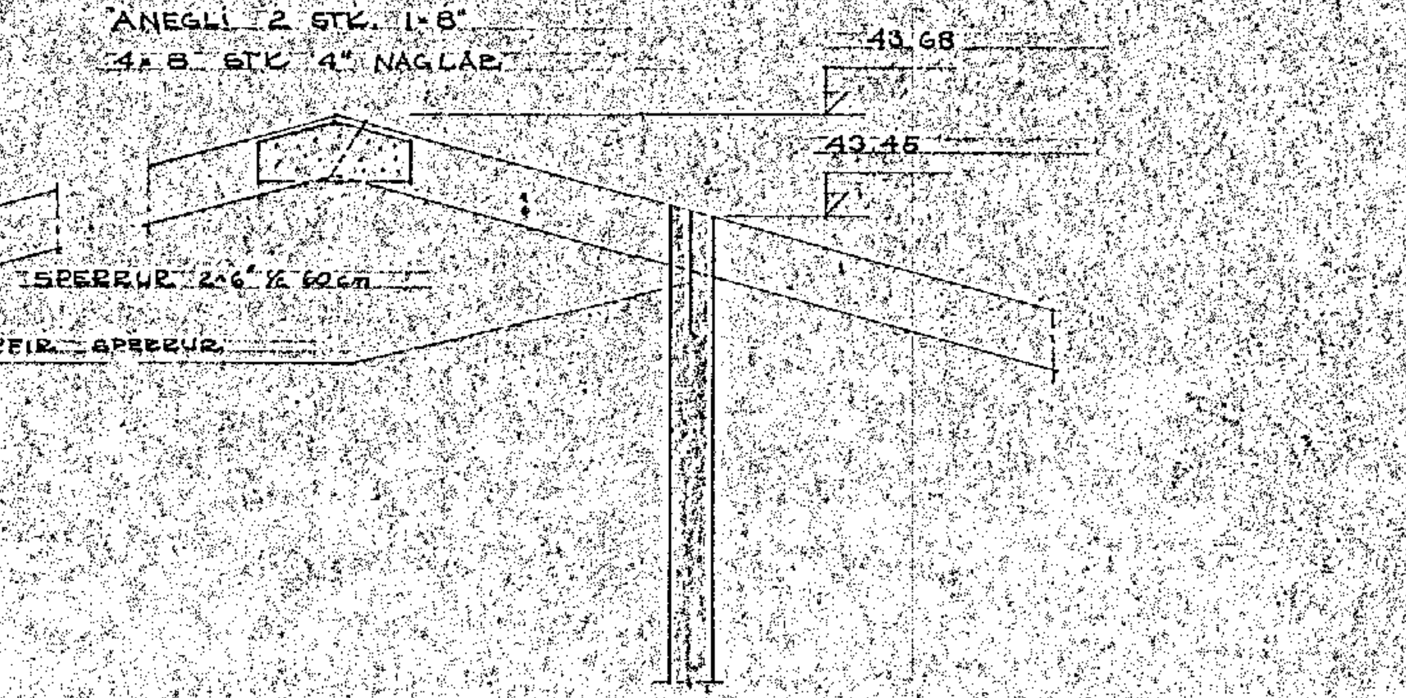

SNID B-B 1:20

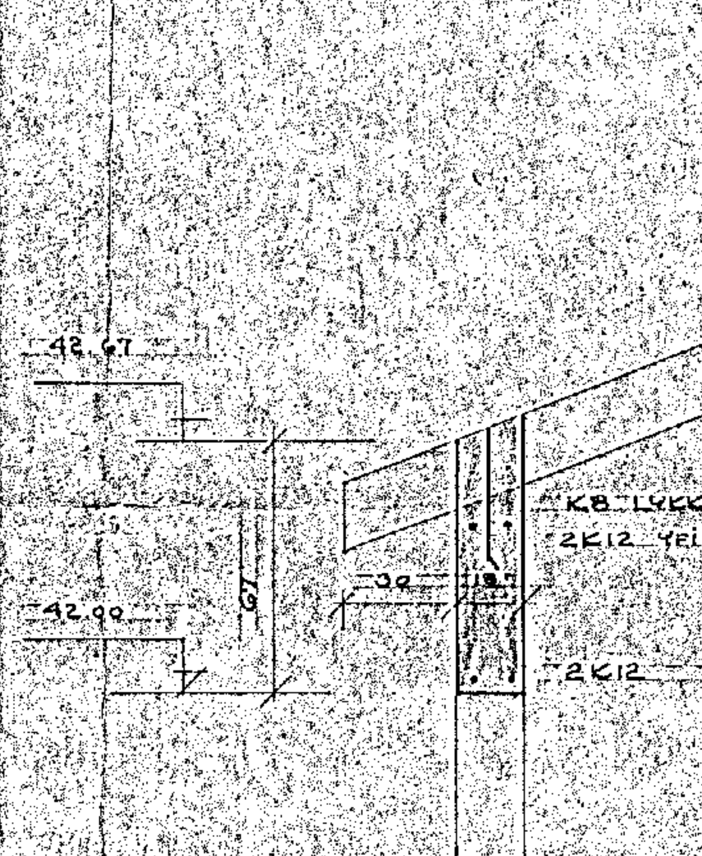

SNID C-C 1:20

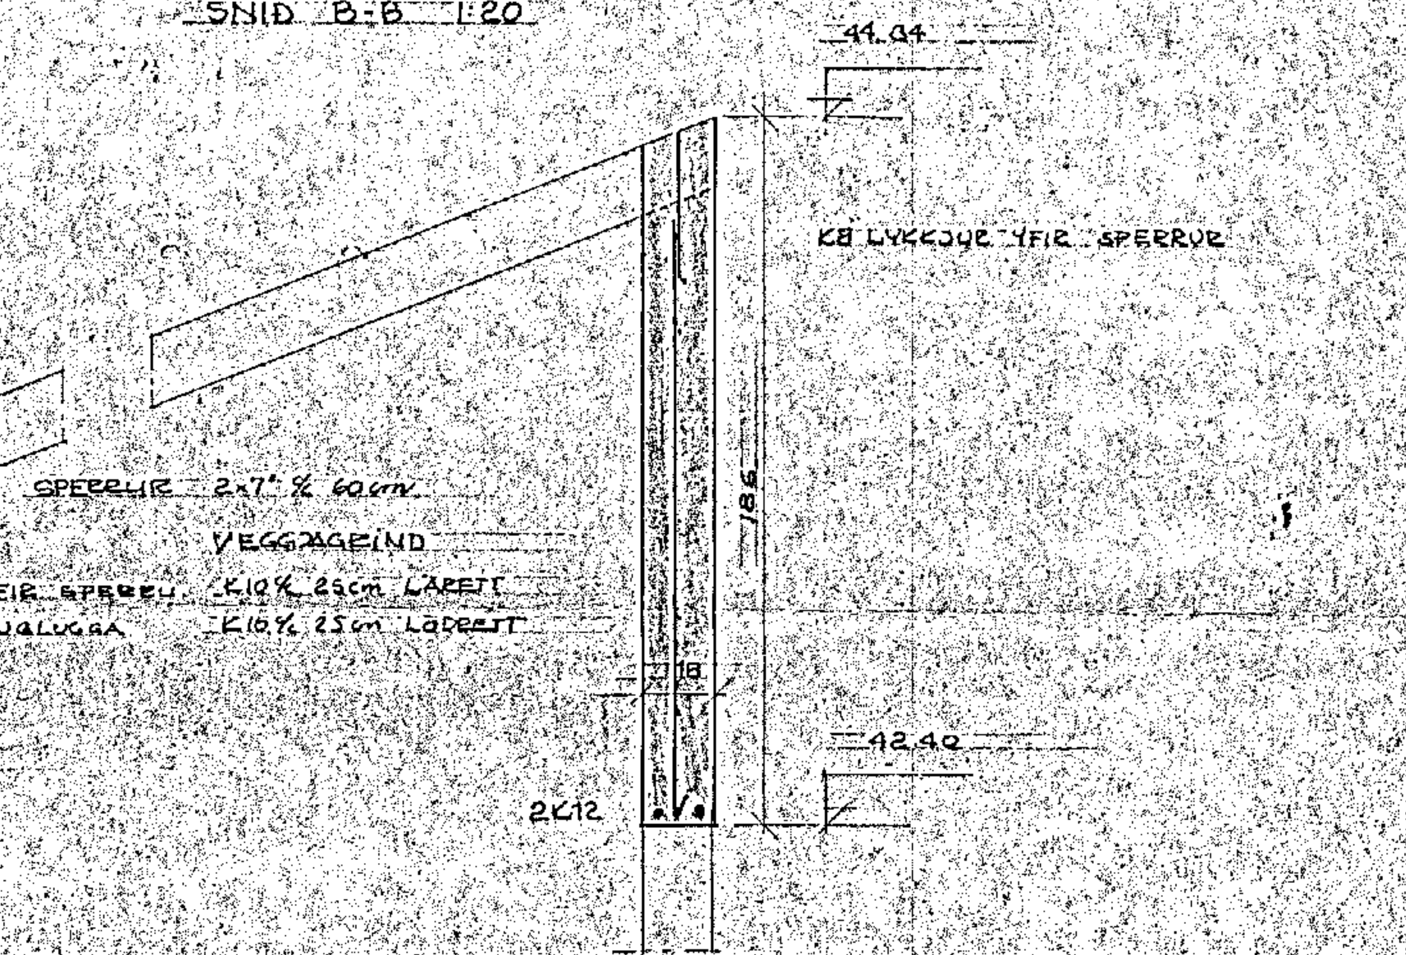

SNID D-D 1:20

SKÝRINGAR
STEYPUGÆÐI S 200
STÁLGÆÐI KS 40 MERKT K
VAKIN ER ATHYGLI Á NÁNARI ÁKVÆÐUM IST 10
UPP MEÐ, UNDIR OG YFIR GLUGGA- OG HURÐAROP KOMI 2 K12 OG NÁI
MINST 60 cm Í STEYPU, NEMA ANNAÐ SÉ TEKIÐ FRAM. JÁRNAGRIND
Í VEGGJUM K10 % 25 LÓÐRÉTT OG LÁRÉTT Í MIÐJUM VEGG.
SPERRUENDAR OG FLETIR AÐ STEYPU FÚAVERJIST, BOLTAR OG SAUMUR
GALVANISERAÐUR.
ÓNEFND MÁL ERU cm, JÁRNASTÆRÐIR ERU Í MM, OG
HÆÐARKÓTAR Í M.

HAFNARFJARÐARBÆR BYGGINGAFULLTRÚINN
29. júní 1983

NR.	DAGS	BREYTING
F		
E		
D		
C		
B		
A		

VERK HAABARD 16 HAFNARFIRDI
GRUNNMYND jarðhæð
burðarvirki þak-veggir

TEIKN. NR. 103 AF 8312

PÁLL ZÓPHONÍASSON
BYGGINGATÆKNIFRÆÐINGUR
KIRKJUVEGI 23 - ☎ 98-2711
900 VESTMANNAEYJUM

HANNAÐ PZ TEIKNAÐ
KVARÐI
DAGS. APRIL 1983