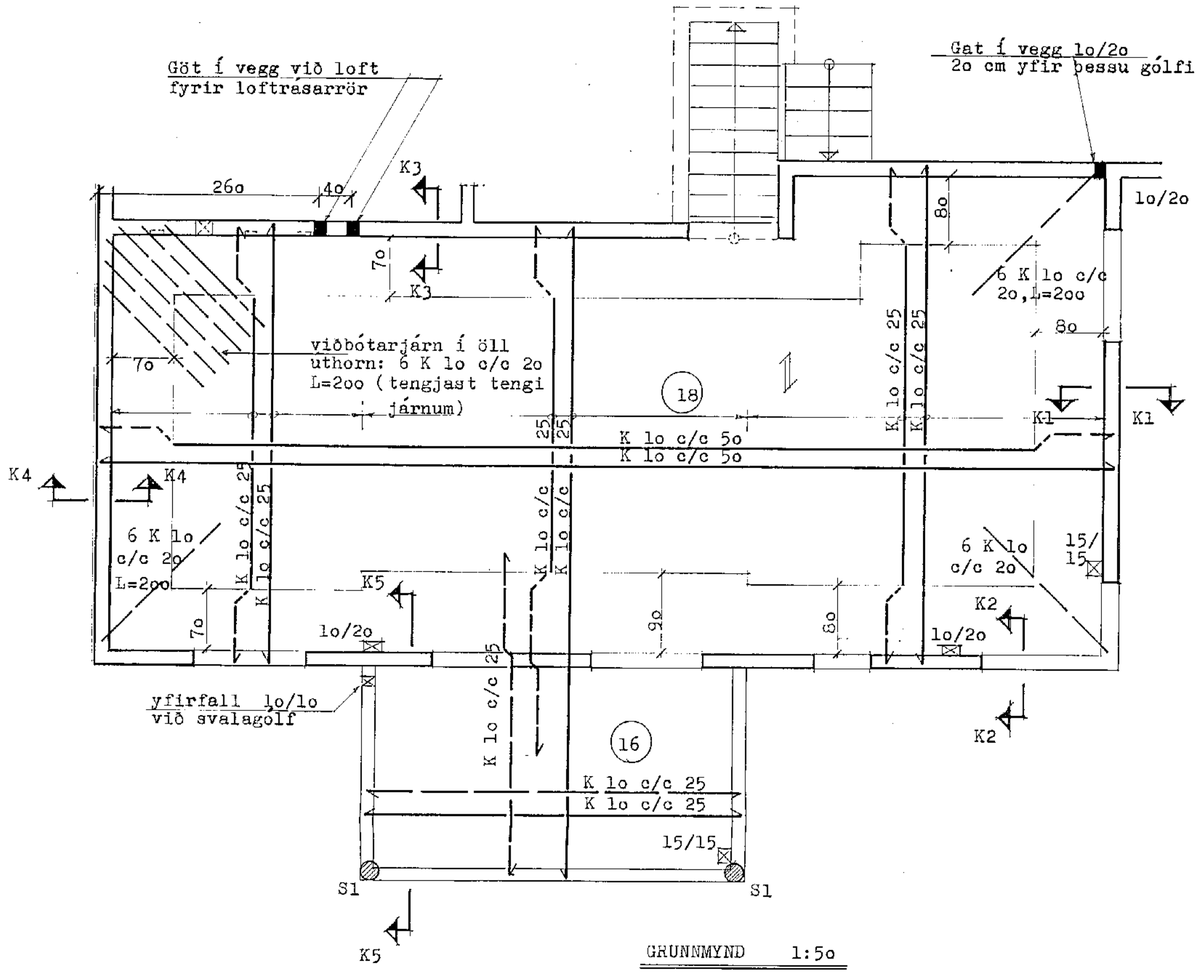

GRUNNMYND 1:5o

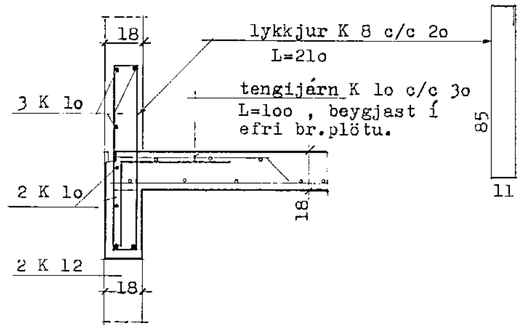

SNIÐ K2 - K2 1:2o
(bending ofan við hornglugga)

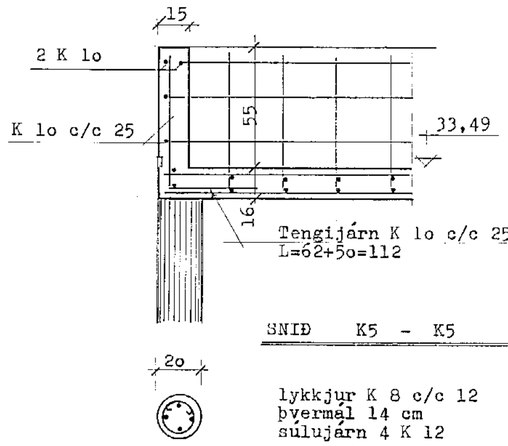

SNIÐ K5 - K5 1:2o

SÚLA S1 1:2o

Ath:
Öll lárétt járn í
handriði tengjast 5o cm
í útveggi.

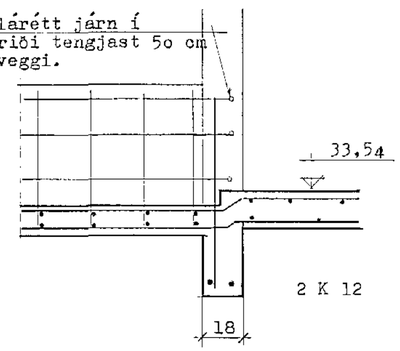

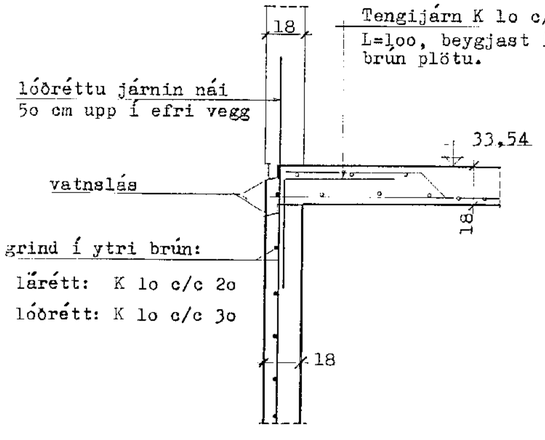

SNIÐ K1 - K1 1:2o

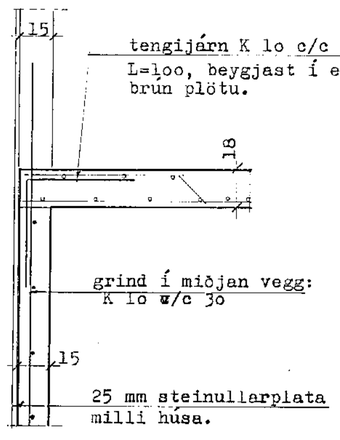

SNIÐ K4 - K4 1:2o

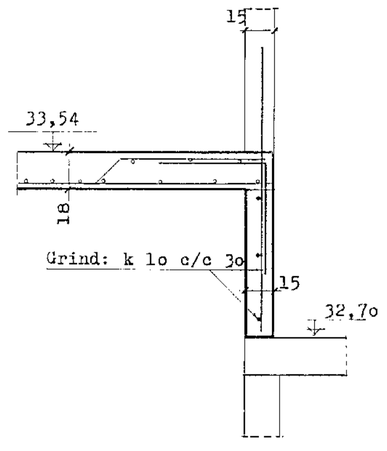

SNIÐ K3 - K3 1:2o

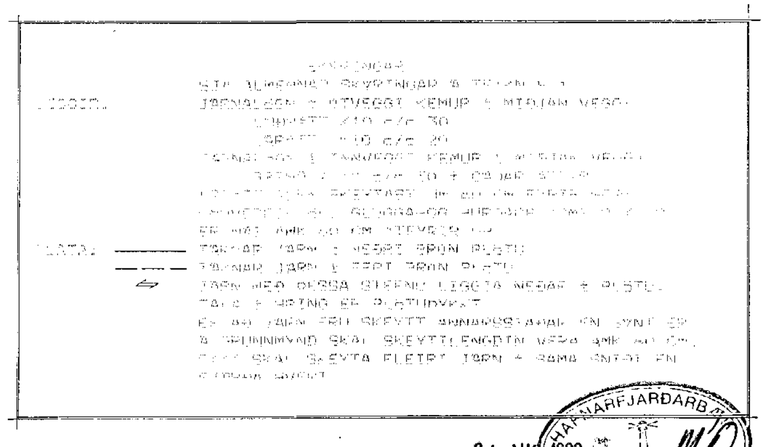

24 AUG 1992

VERKHEITI	HÁABERG 13		
TEIKNING	LOFT YFIR NEÐRI HÆÐ - GRUNNMYND OG SNIÐ		
GÍSLI GUÐMUNDSSON FTFÍ REYKJAVÍKURVEGI 72 , 220 HAFNARFJÖRÐUR SÍMI 91-652253		VERK. NR.	
		TEIKN. NR.	B o3
		DAGS.	26.o3.1992
		KVARÐI.	1:5o, 1:2o
SAMÞ. Gísli Guðm.		HANNAÐ	GG
BREYTING B	BREYTING A		