




25.07.90 Fullmáttar.

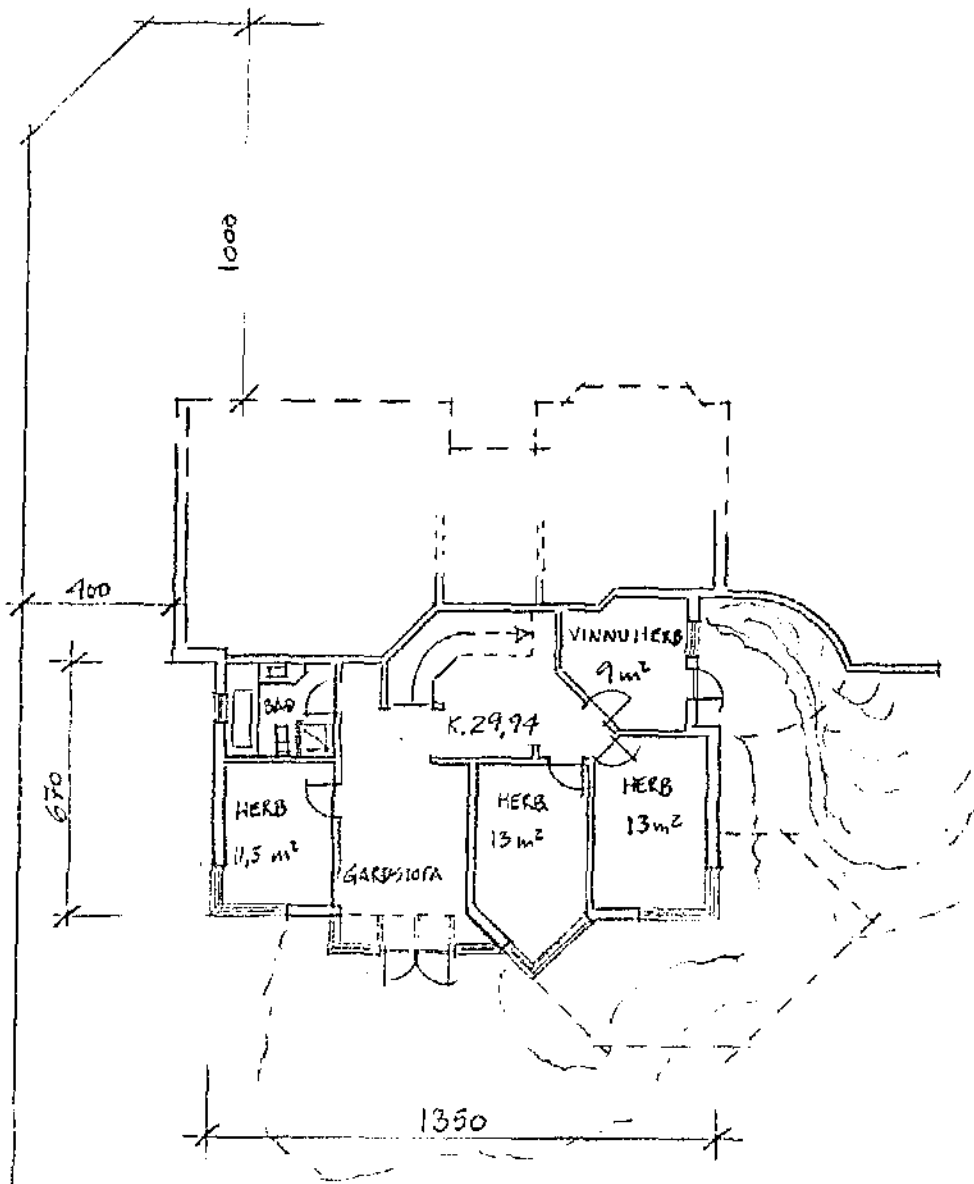

GRUNNMÝND 1. HÆÐ
110 m²

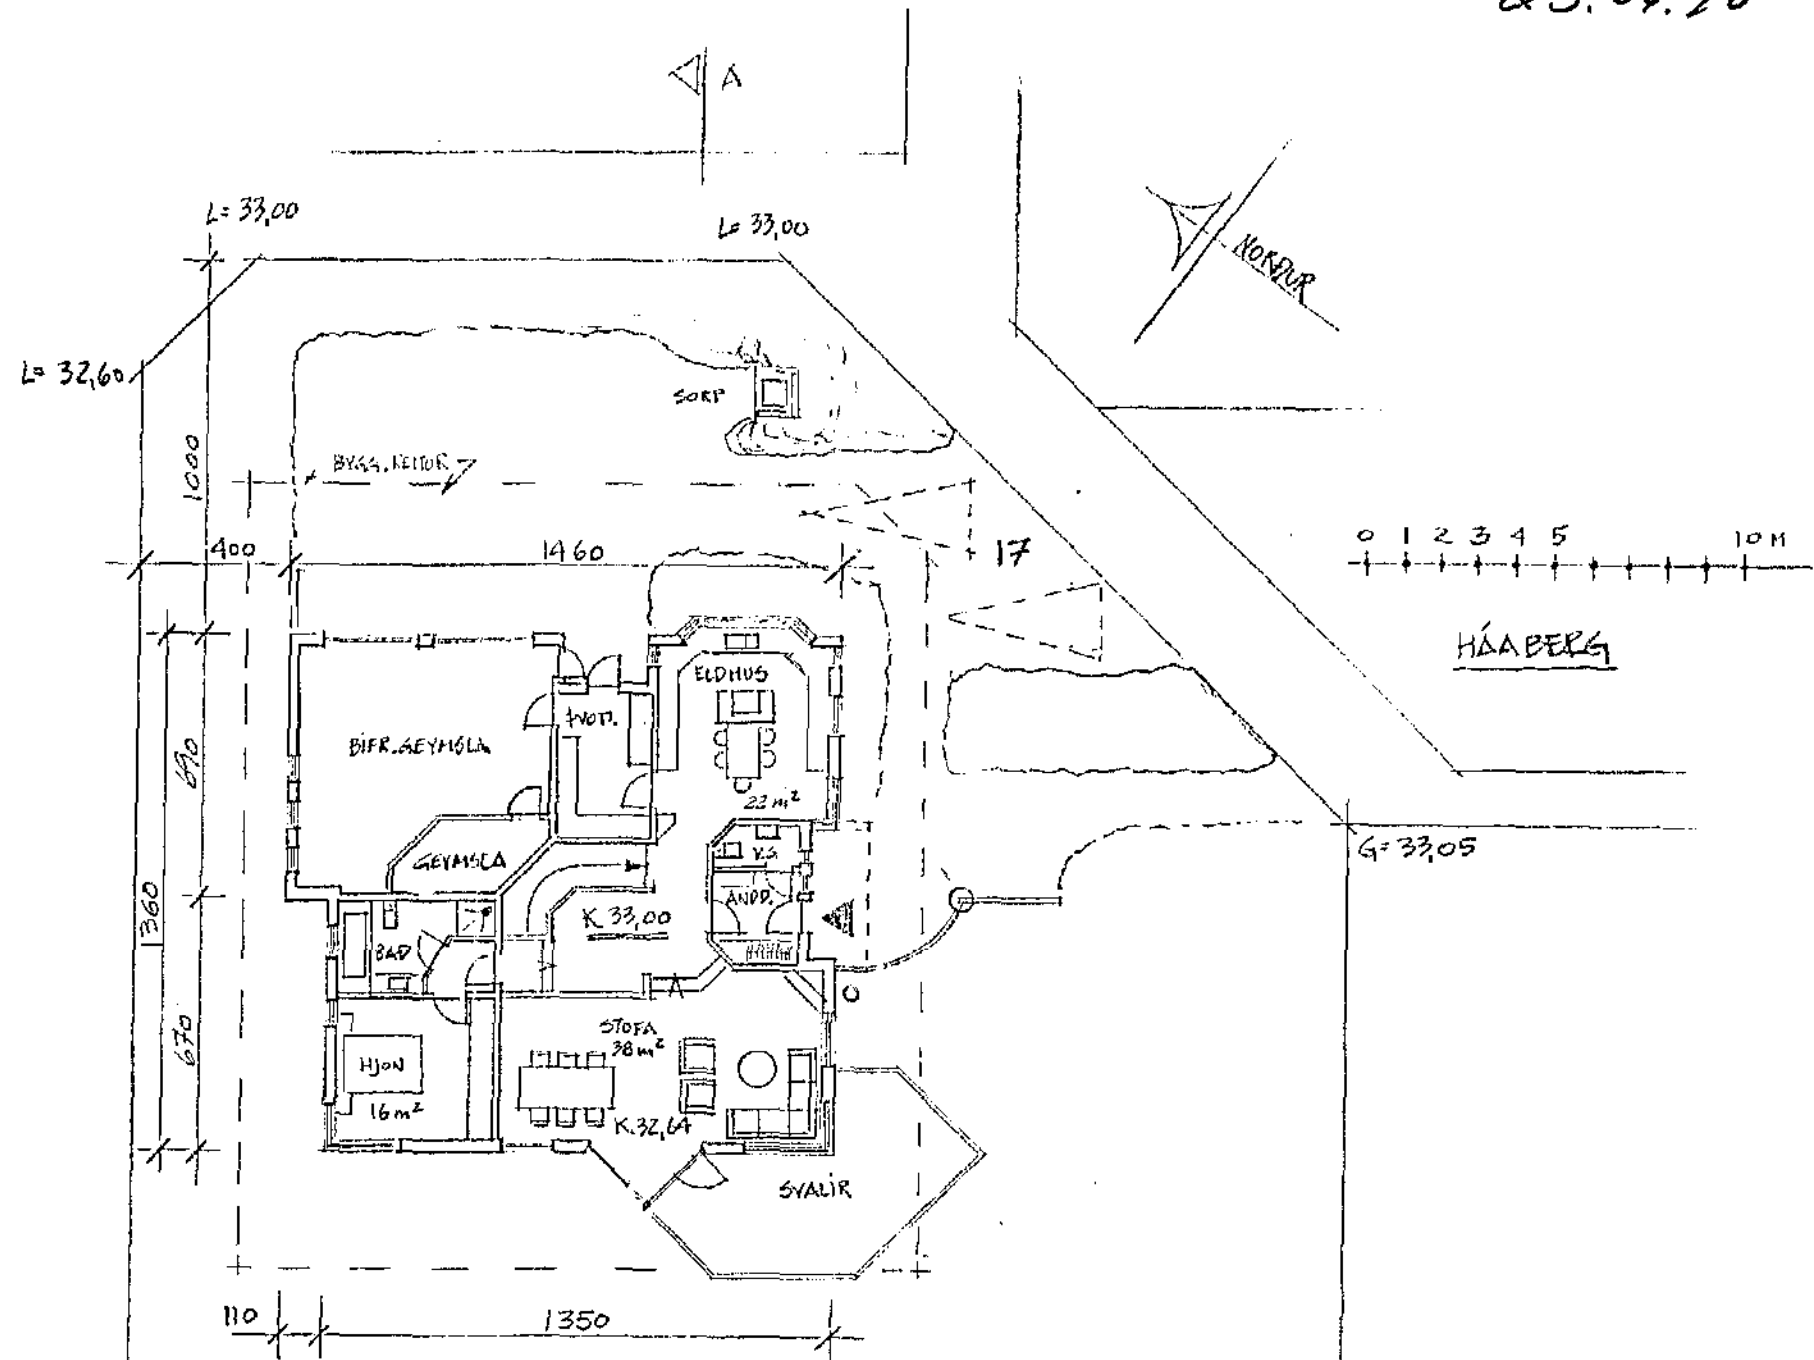

GRUNNMÝND 2. HÆÐ (ADKOMUHLÆÐ)
195 m²

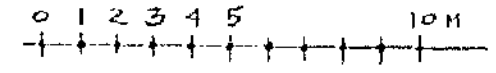

HÁABERG

HÁABERG 17

TILLAGA AÐ GRUNNMÝNDUM

MÁL 1:200

20. JÚLÍ 1990

EKLING & PEPERSEN, F.A.Í.