
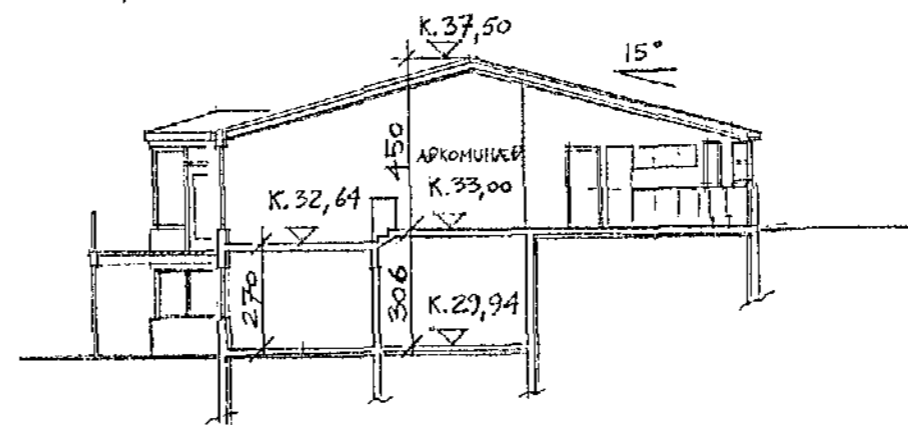
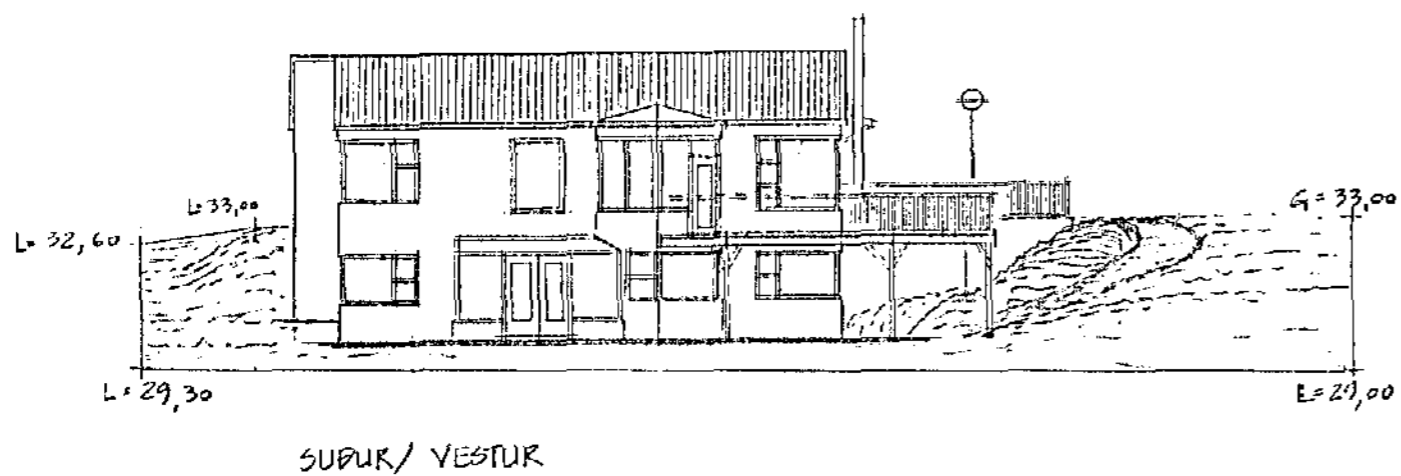
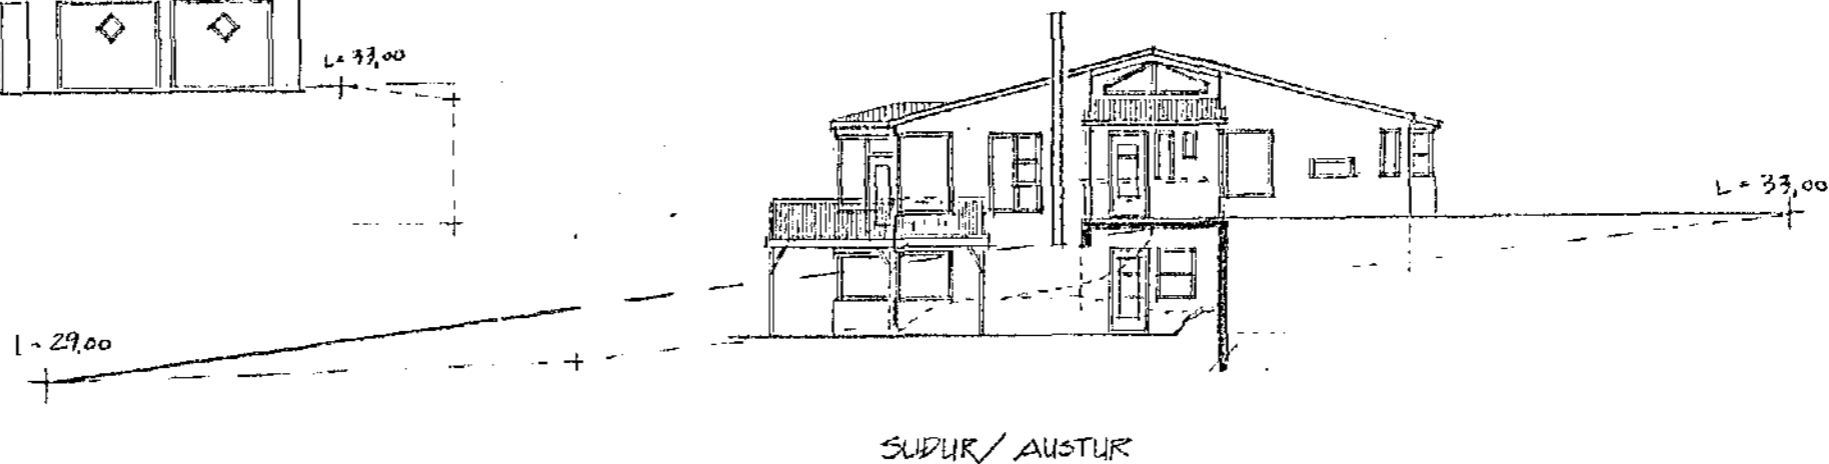
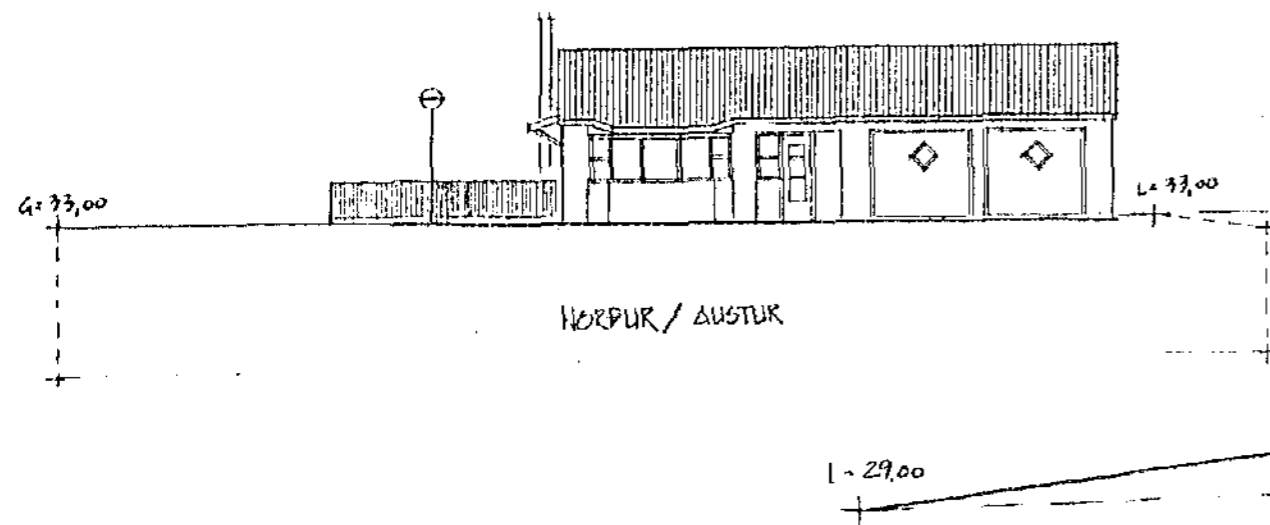


Fullnaersriti  
25.07.90

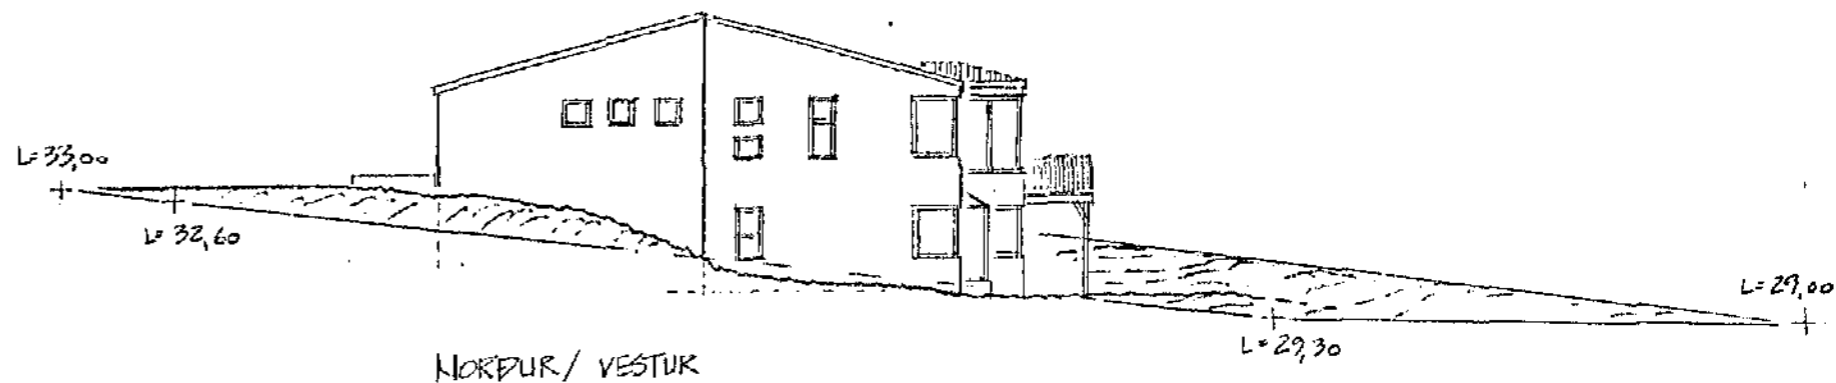

HÁABERG 17

TILLAGA AD ÚTLITI OG SKURÐUR  
MÁL 1:200

20. JÚLÍ 1990

ERLING G. PEDERSEN FAI.